



2. Untergeschoss

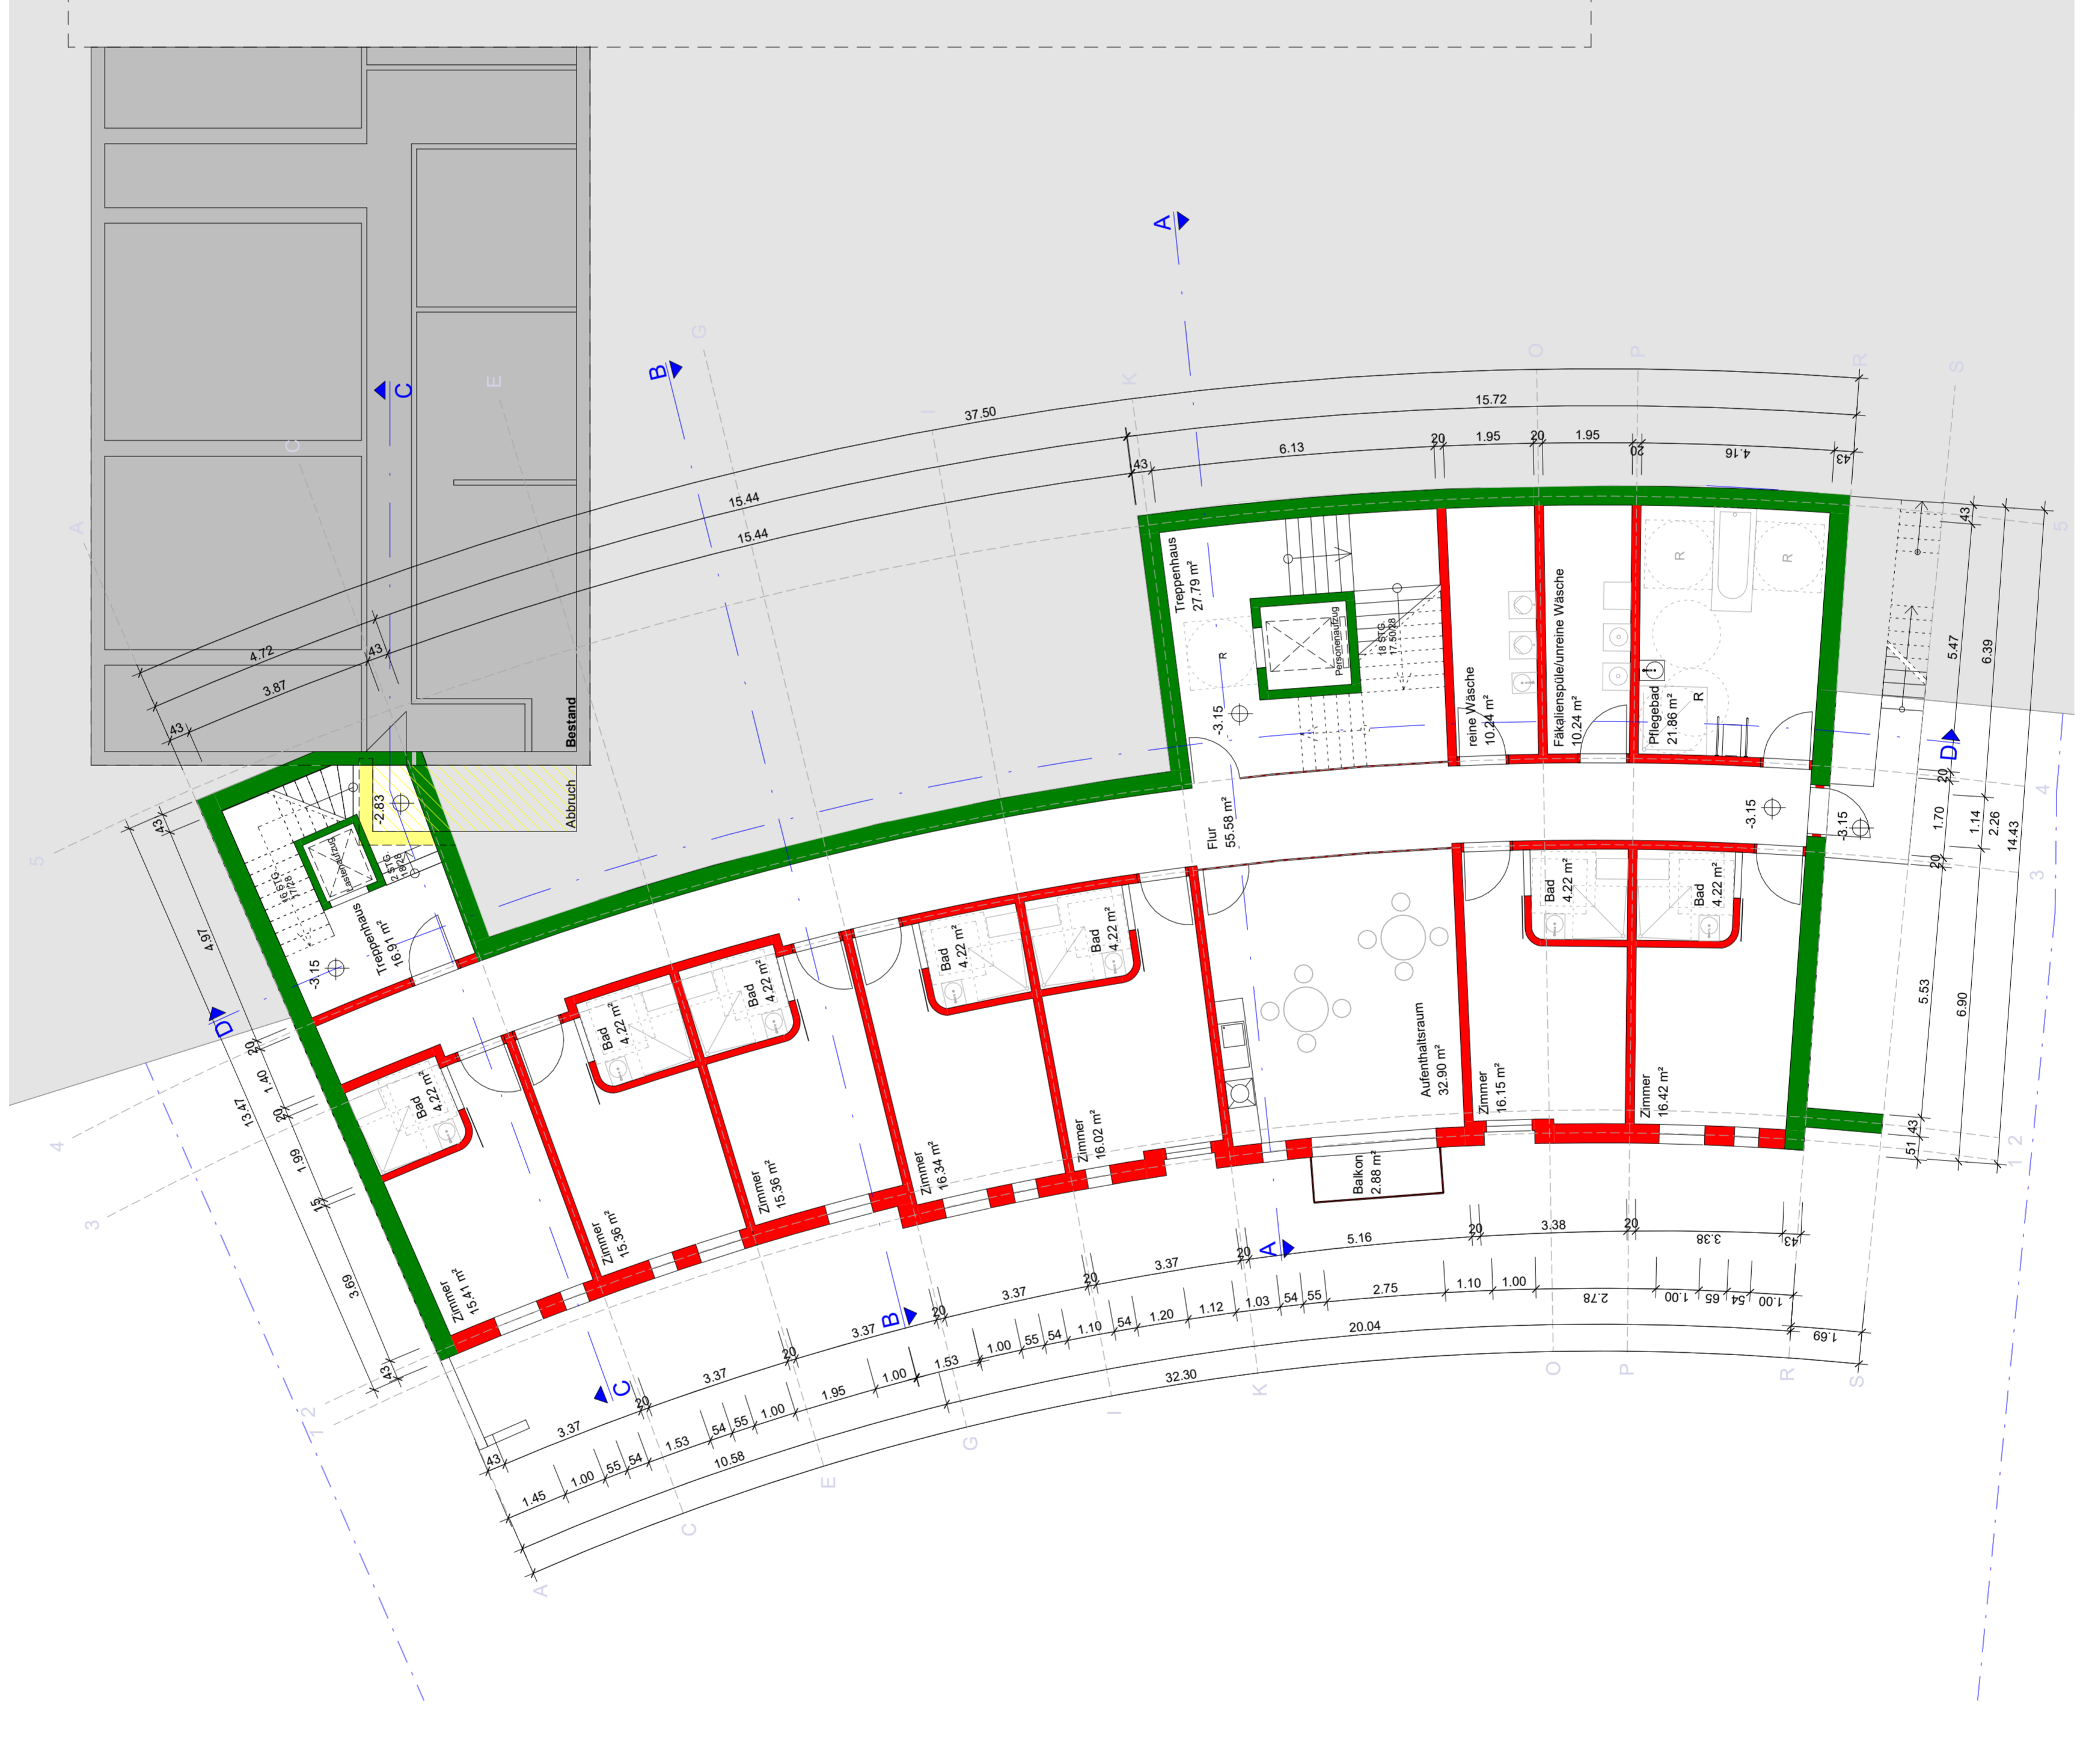


1. Untergeschoss

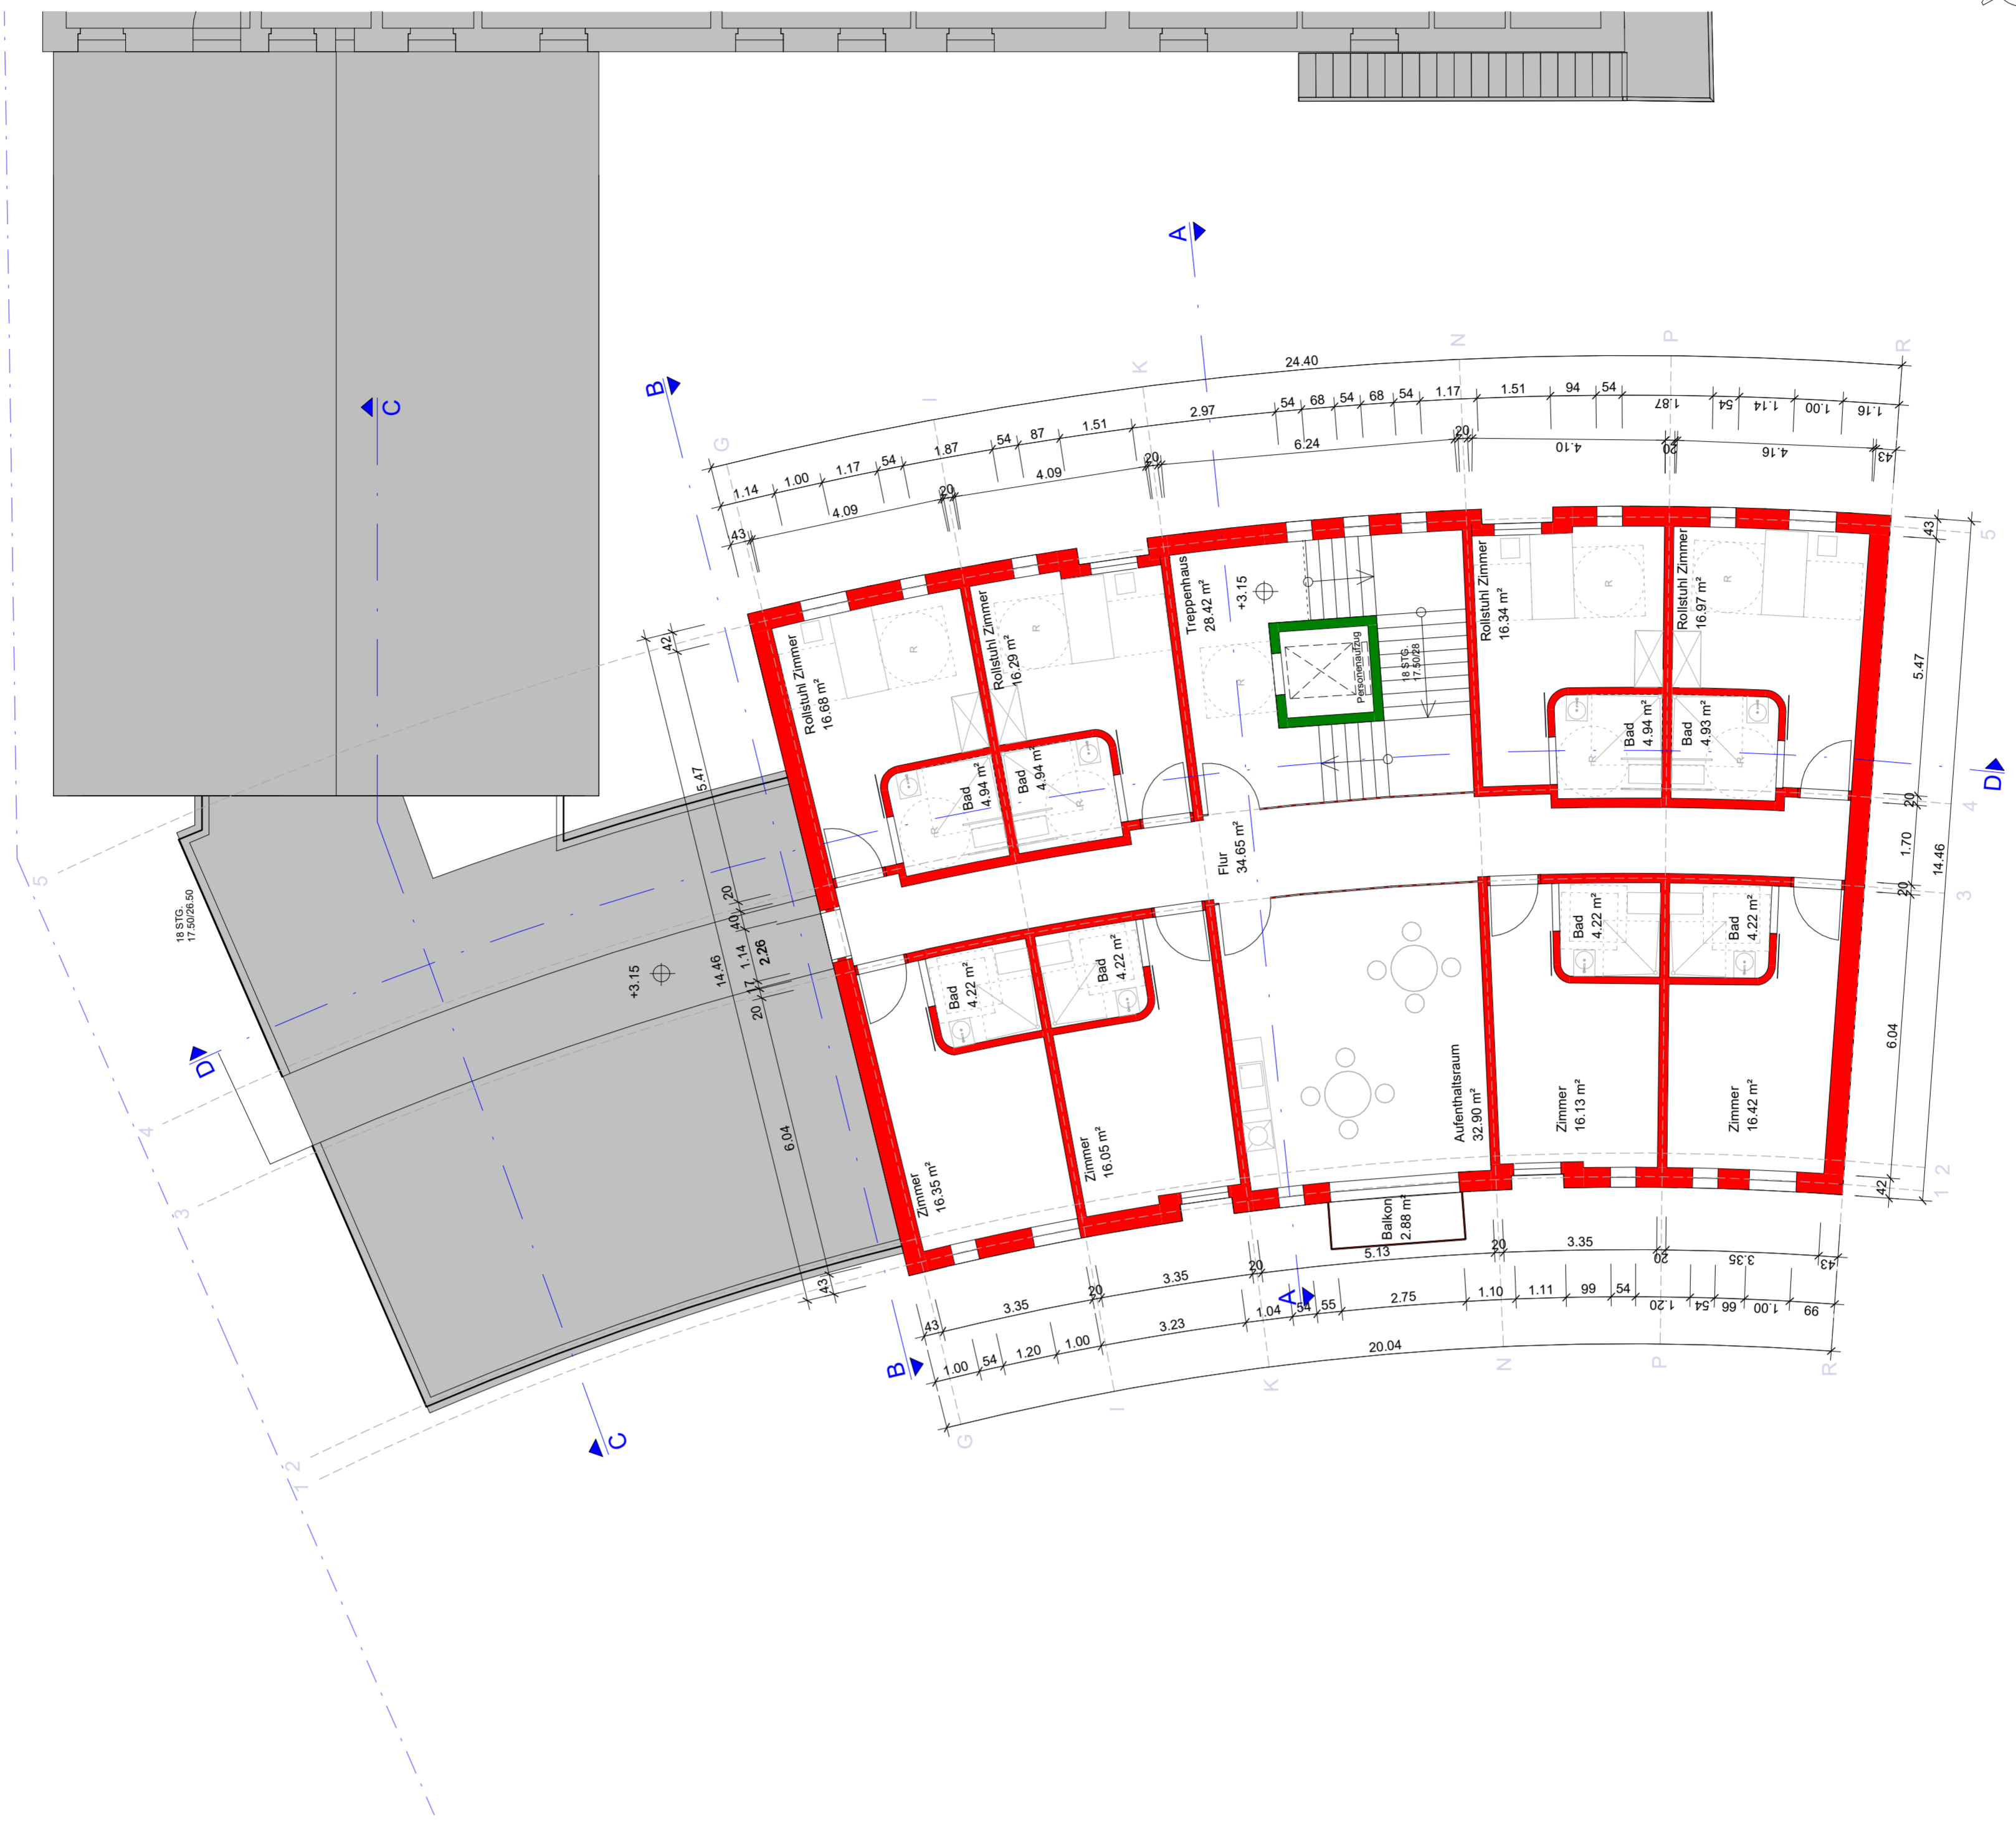

1. Obergeschoss

- Legende:
- Abbruch
 - Neu
 - Beton Neu
 - Bestand

Auftragung

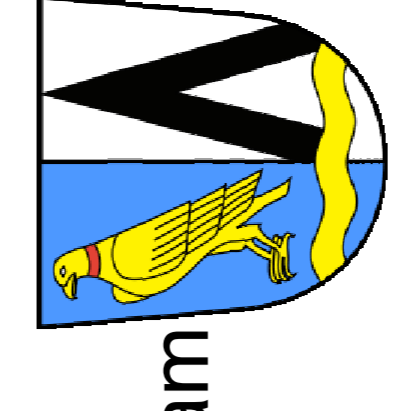

Gemeinde
Feldkirchen-Westerham
Landkreis Rosenheim

Vorhaben und Erschließungsplan
"Haus Hoheneck"

Grundriss 2. Untergeschoss
Grundriss 1. Untergeschoss
Grundriss 1. Obergeschoss

Planung:
BLAESIG ARCHITECTEN GMBH
80643 Beer Ailing
Jahnstraße 1
T +49(0)891 46910-0 F +49(0)891 46910-20

Ausdruck vom:
04.02.2024
Gezeichnet:
Plan-Nr.: VEFP3
12789
Maßstab:
1:100