


LEGENDE

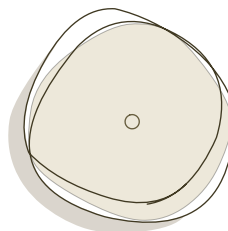

Baum Neupflanzung
Acer platanoides 'Cleveland'
(Spitz-Ahorn)




geschnittene Hecke
Carpinus betulus (Hainbuche)
Höhe ca. 1-1,2 m




Pflaster mit wasserdurchlässiger
Fugenausbildung, gesamt ca. 141 m²



wassergeb. Wegedecke, ca. 15 m²

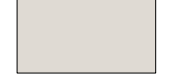

Erweiterung Bobby Car-Bahn
Asphalt, ca. 27,5 m²

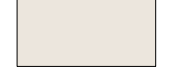

Sandspielbereich, gesamt ca. 17,5 m²



Staudenmischpflanzung mit
Ziergehölzen, gesamt ca. 24,5 m²



Bodendeckerpflanzung,
gesamt ca. 19 m²



Schüttung/Traufe, gesamt ca. 5,2 m²



Natursteinquader



Einfassung Robinienstämme




Findlinge



Matschtisch und Wasserrinne



Sitzgelegenheit

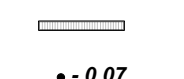

Fahrradanlehnbügel



Hofablauf/Nachtopf



Entwässerungsrinne



Fassadenrinne



Höhen geplant



Höhen Bestand




Höhen Bestand





C-C'

M 1:100

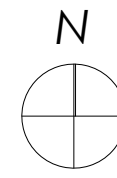


GRUNDRISS
M 1:100

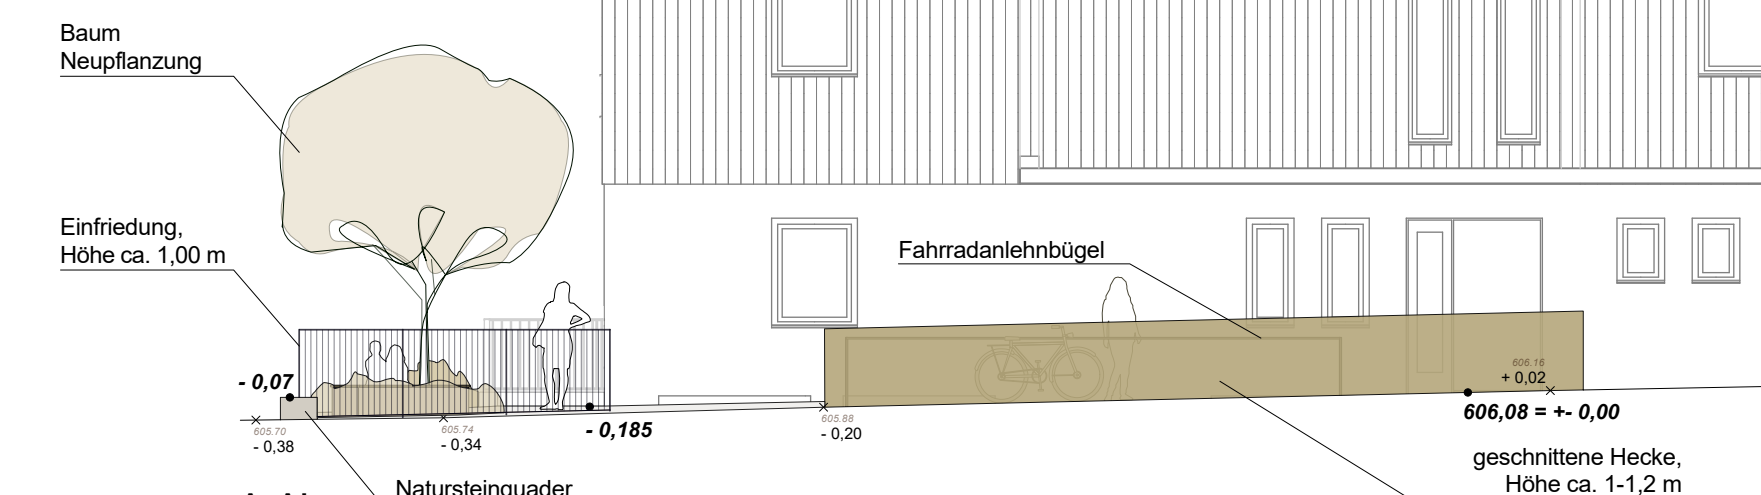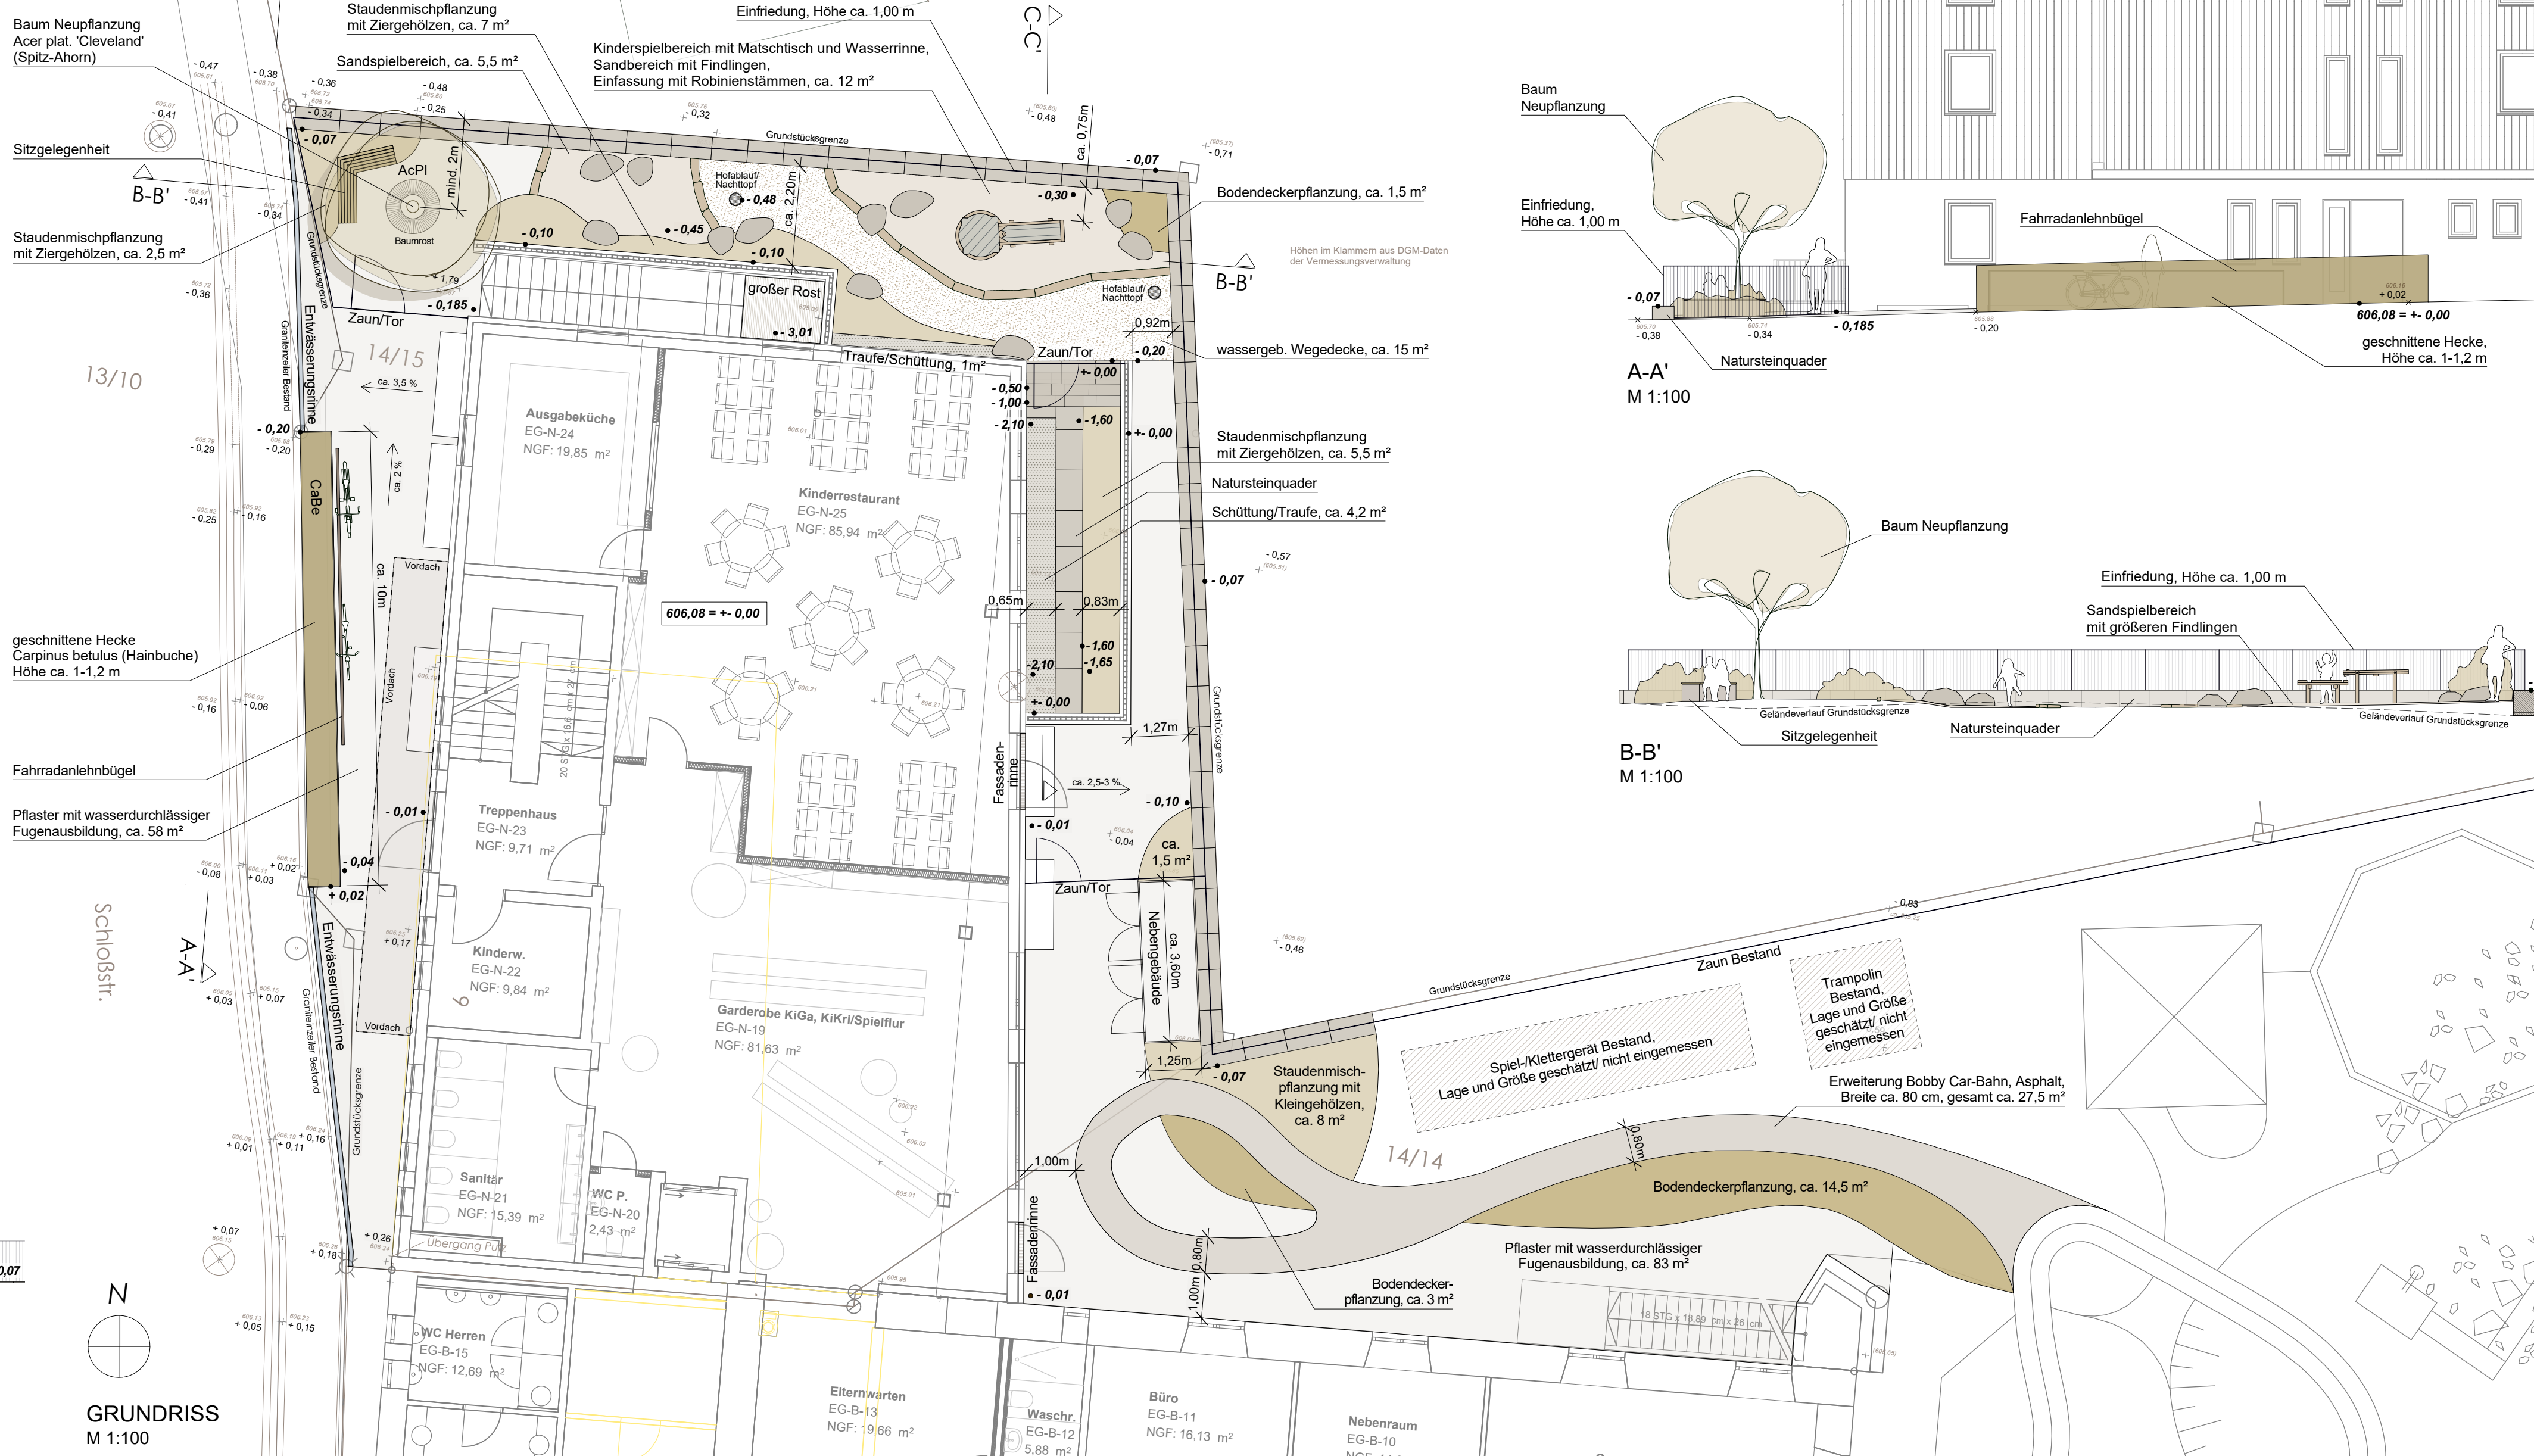

A-A'

M 1:100

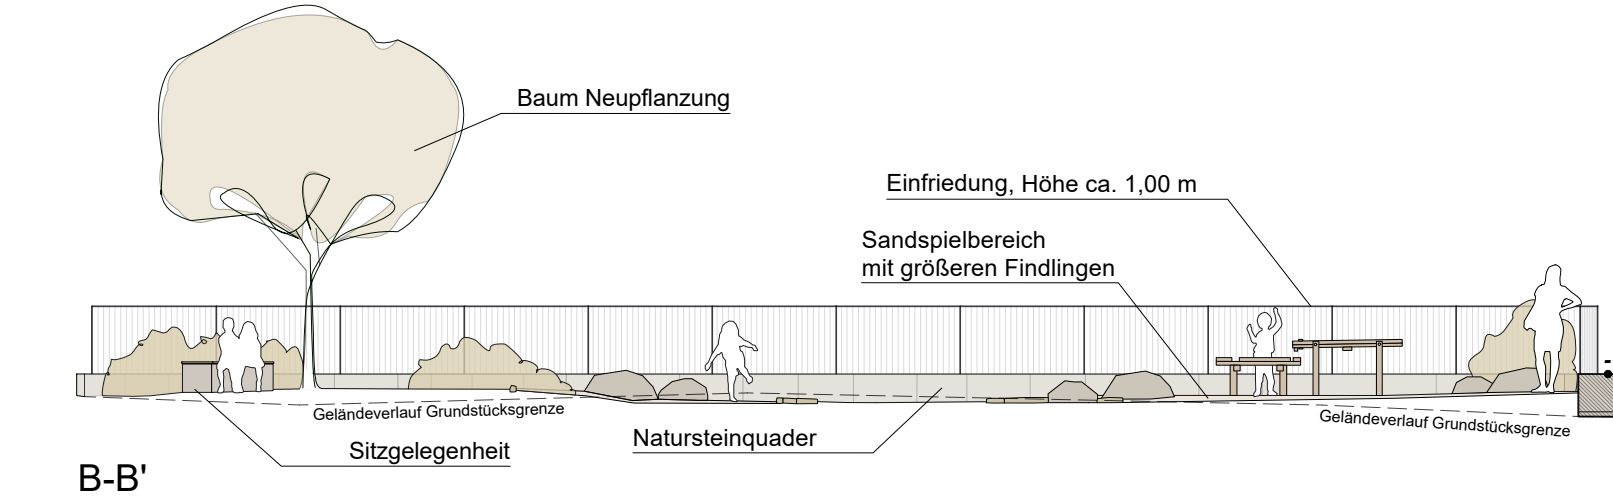

B-B'

M 1:100

PFLANZENLISTE

GEHÖLZE

Abk.	Stk.	Bot. Bezeichnung	Deutscher Name	Pflanzqualität
AcPl	1	Acer platanoides 'Cleveland'	Spitz-Ahorn	H StU 25-30 cm
CaBe	40	Carpinus betulus	Hainbuche	100-125

Bodendecker und Staudenmischpflanzungen entspr. Bepflanzungsplanung.

Während der Bauzeit sind geeignete Vorkehrungen zum Schutz vorhandener Gehölze zu treffen:
Fachgerechter Bodenabtrag von Hand im Traufbereich von Baumkronen, Starkwurzeln sind zu schützen, keine Lagerflächen im Wurzelraum, Errichtung eines Bauzaunes.
Die Arbeiten sind gemäß DIN 18920 auszuführen.

GENEHMIGUNGSPLANUNG

Umbau und Erweiterung Kinderhaus
Höhenrain,
Gemeinde Feldkirchen-Westerham

Bauort:
Gemeindehaus Höhenrain
Schloßstraße 4 und 6
83620 Feldkirchen-Westerham

Flur-Nr., Gemarkung:
14/14, 14/15, Höhenrain

Bauherr:
Gemeinde Feldkirchen-Westerham
Ollinger Straße 10
83620 Feldkirchen-Westerham

Nachbarn:		
Flur-Nr. 14/6		Flur-Nr. 14/3
Flur-Nr. 14/13		Flur-Nr. 14/21
Flur-Nr. 14/61		
Flur-Nr. 14/12		
Flur-Nr. 14/20		


Freianlagen

Plannummer: 2202-GP.20

Maßstab: 1:100

Planverfasser:

R I E D E R I Architektin + Stadtplaner PartGmbH
Haiming 5 - 83119 Obing
Tel.: +49 8624 4547
info@rieder-partgmbb.de

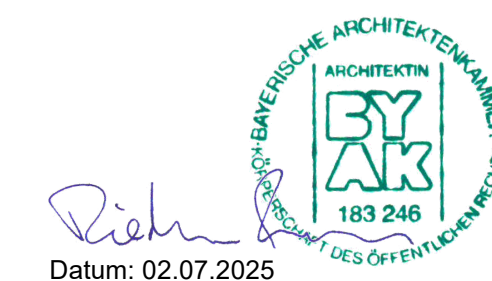

Datum: 02.07.2025

Datenname: 2202_Anbau Gemeindehaus Höhenrain_Genehmigung_Außenanlagen.pln
Plan: L:\CAD_PROJEKTE\2202_Anbau Gemeindehaus Höhenrain_Genehmigung_Außenanlagen.pln

Blattgröße: 970x385