


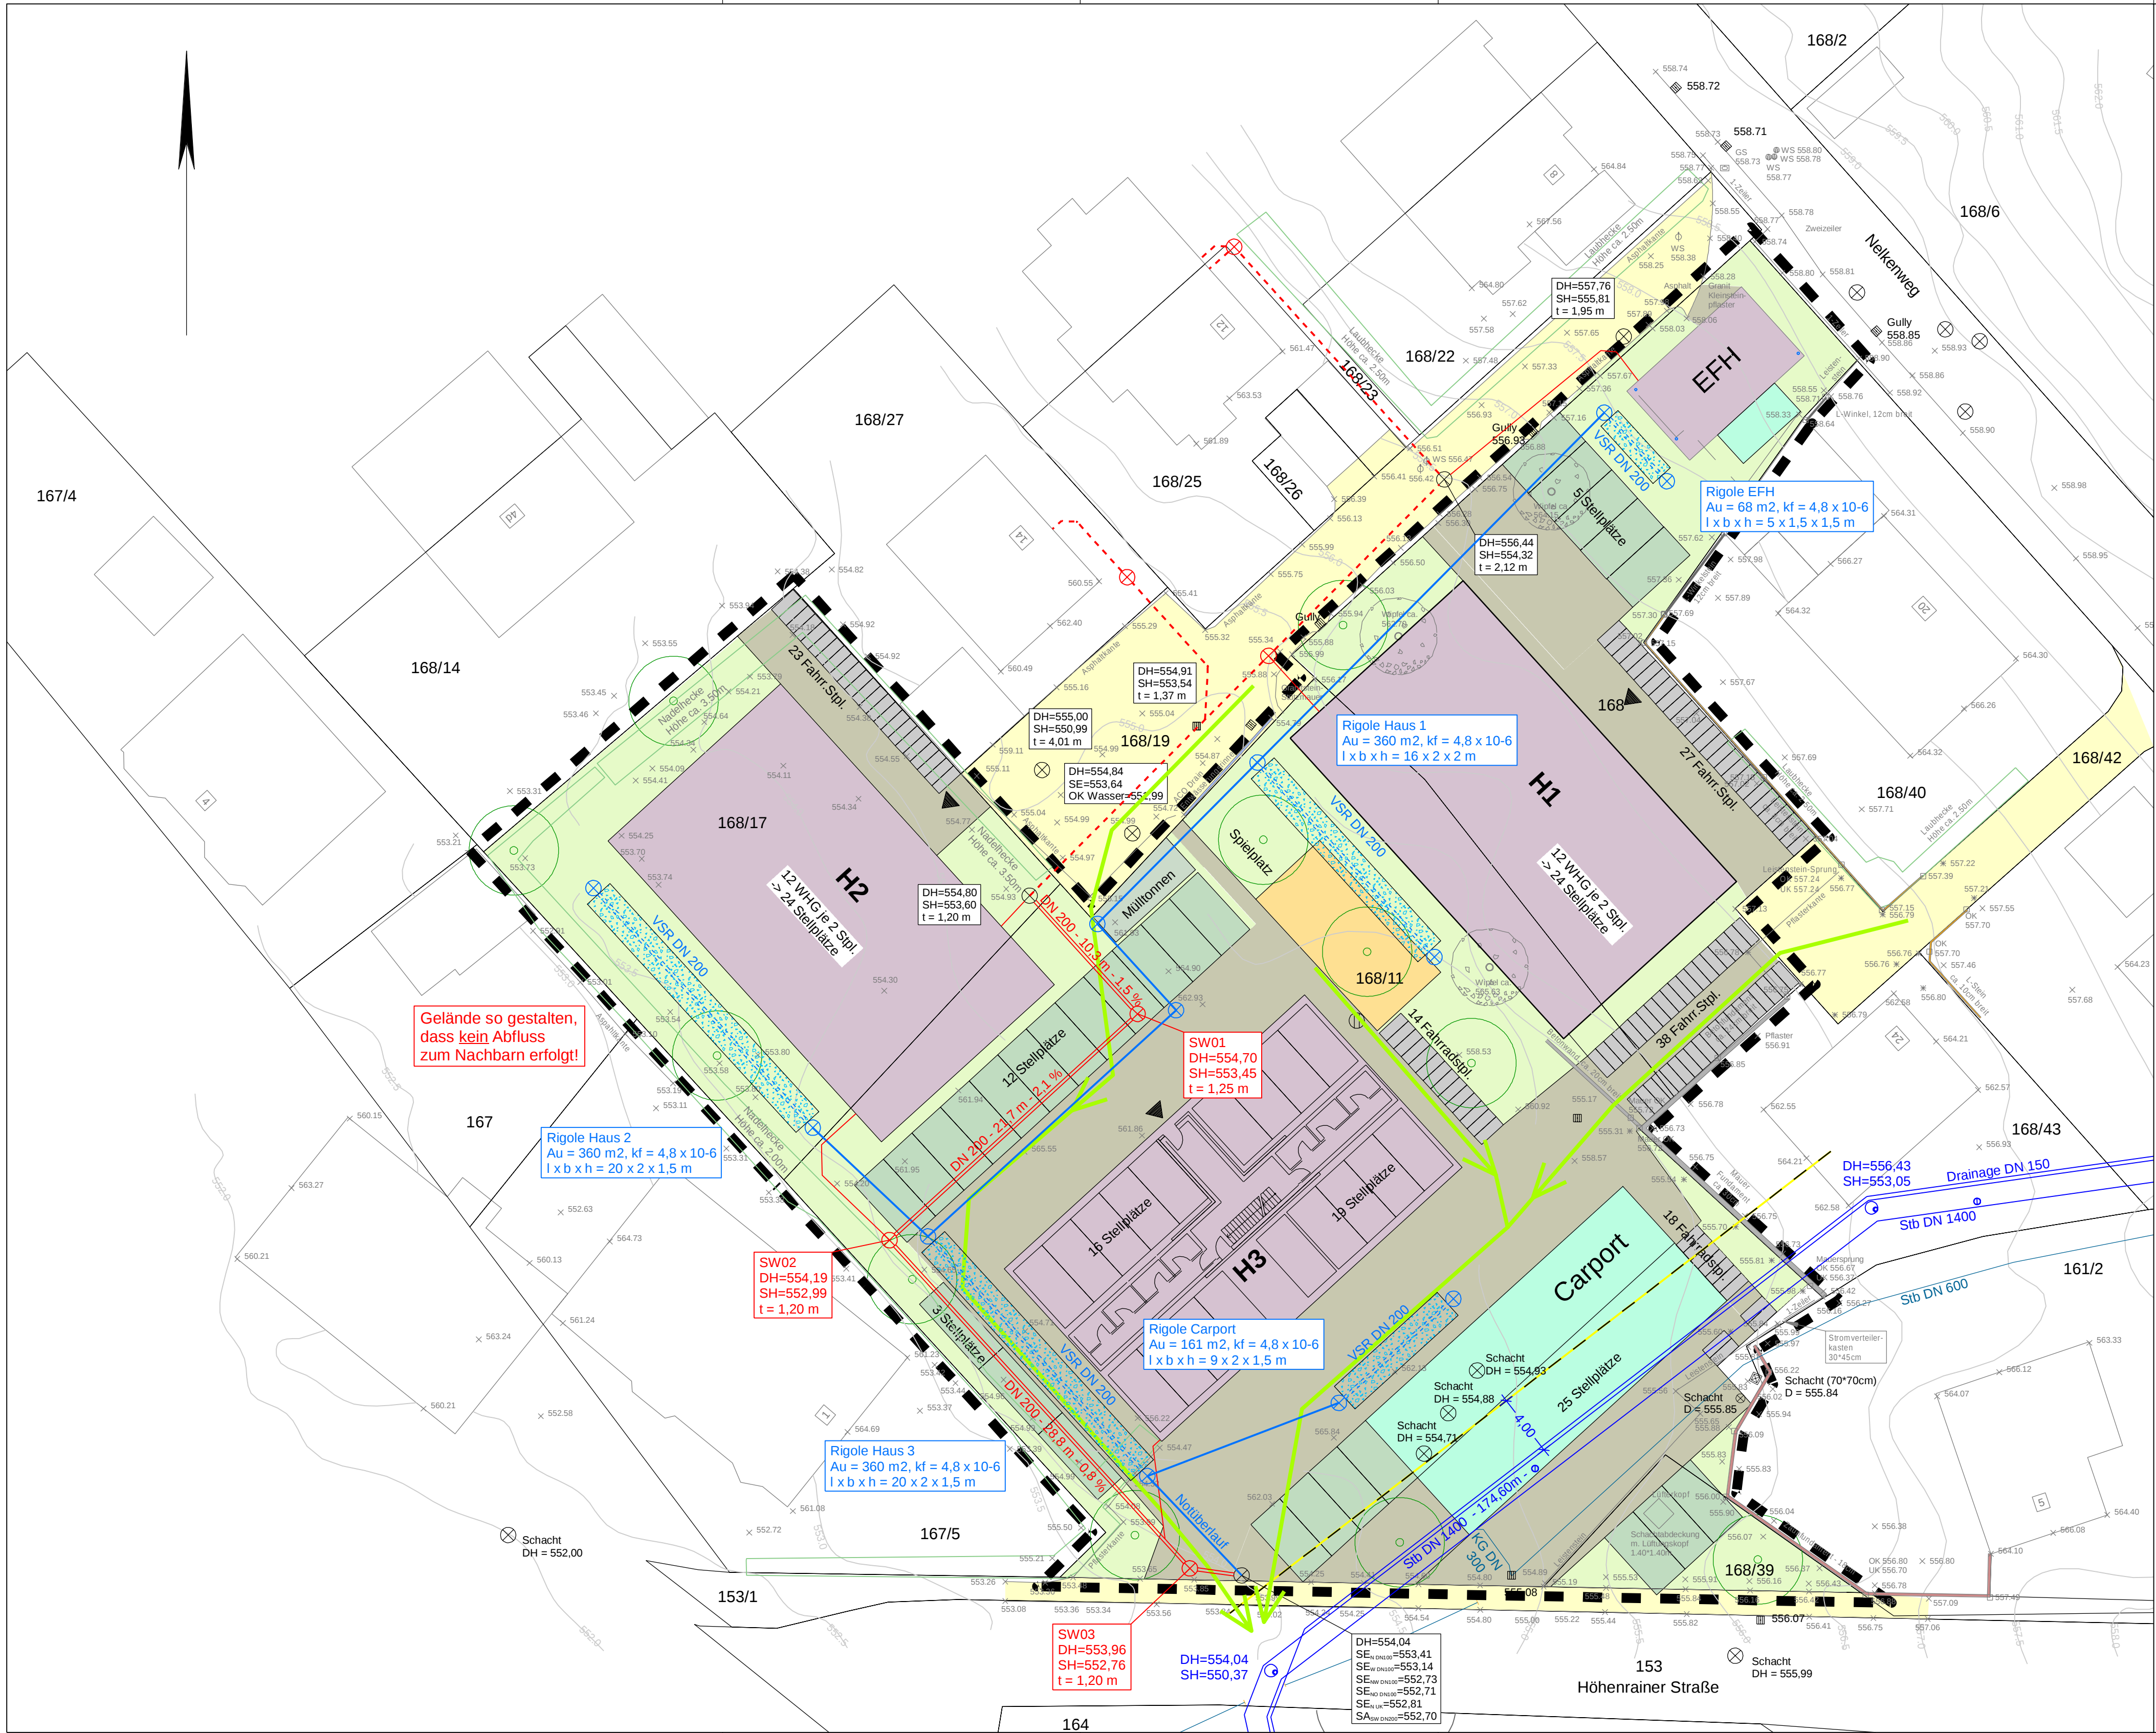

ZEICHENERKLÄRUNG BESTAND			
	amtliche Grenze	2396	Flurstücksnummer
	Gebäude		Hecke
	Asphaltfläche		Baum
	Fahrbahnrand, befestigt		Kanaldeckel SW/RW/MW
	Straßenbegrenzung, Hochbord		Straßeneinlauf/Muldeneinlauf
	Aufnahmepunkt unten mit Höhe/ Aufnahmepunkt oben mit Höhe		Wasserleitungsschieber/ Gasleitungsschieber
	vermuteter Verlauf		Kanal Hochwasserschutz

ZEICHENERKLÄRUNG PLANUNG			
	Gebäude mit Flachdach		Rigole mit Vollsickerrohr
	Gebäude mit Gründach		Regenwasserkanal
	Fahrgassen, sickerfähiger Belag		Schmutzwasserkanal + Hausanschlüsse
	Grünfläche		Notentwässerung
	PKW-Stellplätze		Baum
	Fahrrad-Stellplätze		Spielplatz
	Grenze Einzugsgebiet		

0	23.01.2026	Planerstellung	DU	DU	
Nr.	Datum	Bezeichnung/Änderung	gem./entw.	gez.	gepr.
Vorhabensträger: Gemeinde Feldkirchen-Westerham					
Landkreis:	Rosenheim		Gemeinde:	Feldkirchen-Westerham	
Vorhaben: Entwässerungsplanung Feldkirchen-Westerham, Zum Alten Hof					
Lageplan Entwässerungskonzept					
Projekt-Nr.: 1-22-035 CARL 1/29-151		Dateiname: VKA025A9.PLT	Maßstab: 1 : 250	Lage-/Höhensystem: UTM32	Anlage-Nr.: -,-
Vorhabensträger:  Datum, Unterschrift Gemeinde Feldkirchen-Westerham Ollinger Str. 10 83620 Feldkirchen-Westerham Telefon +49 (0) 8063 / 9703-0 gemeinde@feldkirchen-westerham.de www.feldkirchen-westerham.de			Entwurfsverfasser:  Datum, Unterschrift Sonntagshornstraße 19 83278 Traunstein Telefon +49 (0) 861 / 98963-0 Fax +49 (0) 861 / 98963-47 info@s-a-k.de www.s-a-k.de 		