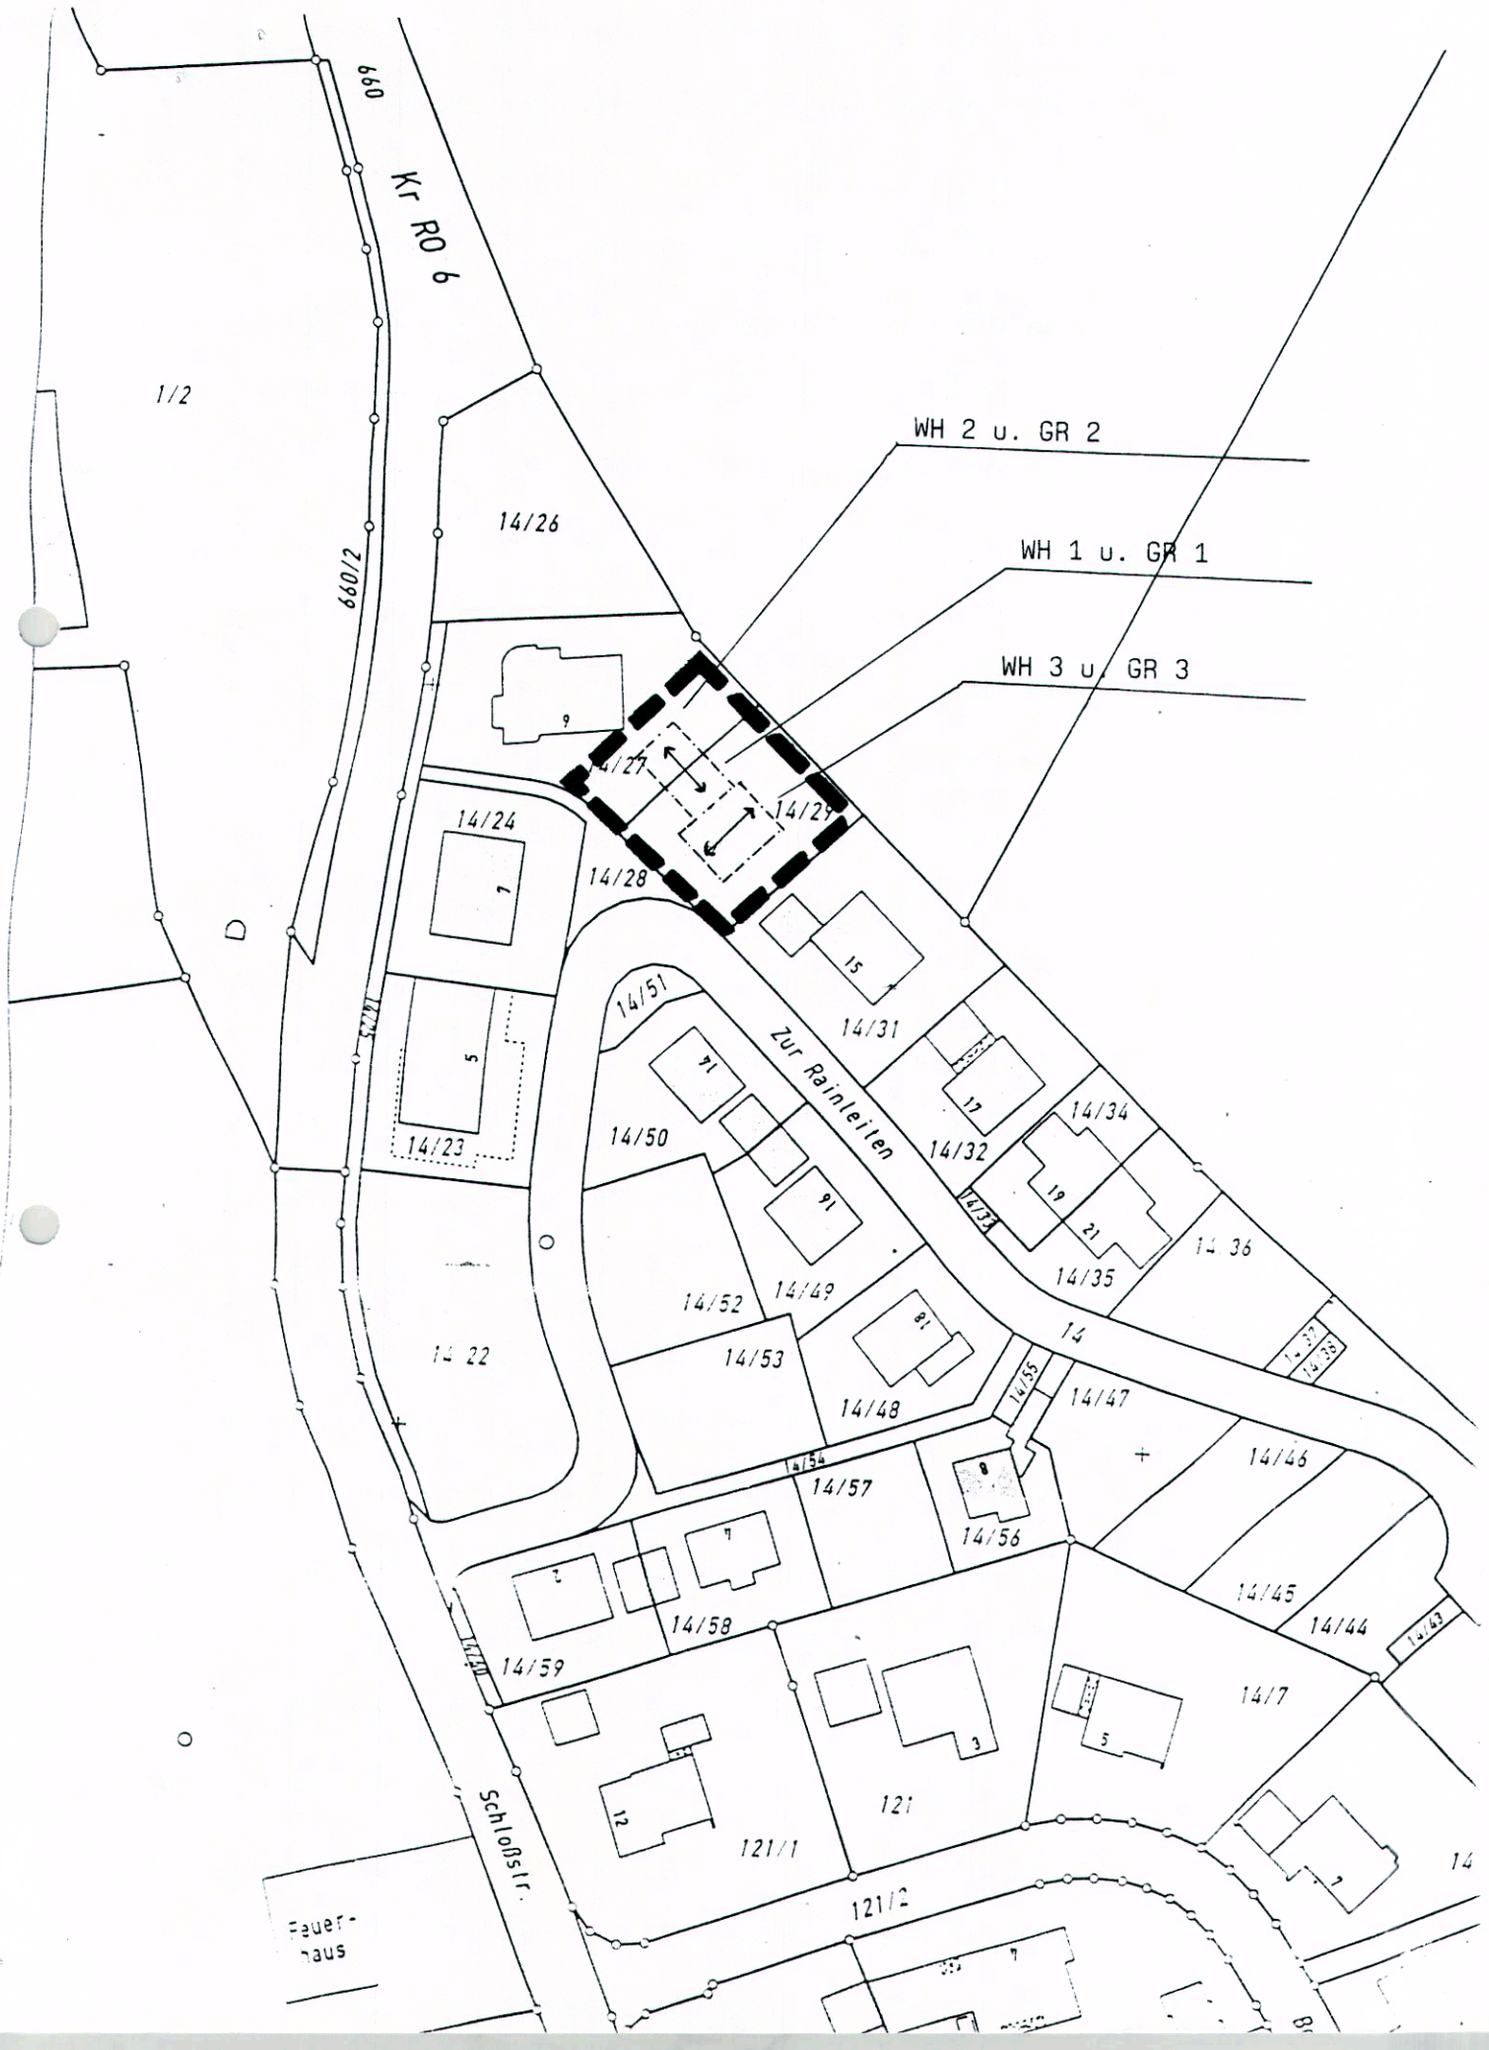

Kr RO 6
660
660/2
1/2
14/26
WH 2 u. GR 2
WH 1 u. GR 1
WH 3 u. GR 3
14/27
14/29
14/24
14/28
14/23
14/51
14/50
14/31
14/32
14/34
14/35
14/36
14/49
14/52
14/53
14/48
14/47
14/46
14/45
14/44
14/57
14/56
14/58
14/59
14/7
121
121/1
121/2
Zur Rainleiten
Schloßstr.
Feuer-
haus