


HERBERT WAGENPFEIL
BAUINGENIEUR
8164 HAUSHAM
NAGELBACHSTR. 40. TEL. 8714

2506
DER PLANFERTIGER

Wagenpfeil

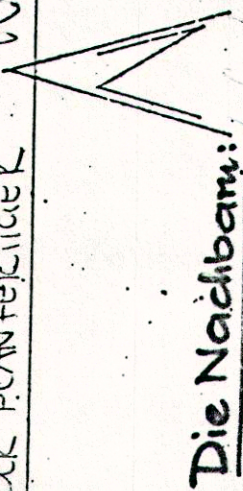

Die Nachbarn:

Niedermaier

Wolva Kette Peter Kott

Manfred Maier Dring. Juch

Andersmann Hubert


Wagenpfeil
Baufräger GmbH + Co. Hausbau KG

Genehmigung
Bauverordnungs v. Ort

Lageplan

M = 1 : 1000

Änderung des Bebauungsplanes
der Gde. Feldkirchen Westerham
Jägerbreiten II

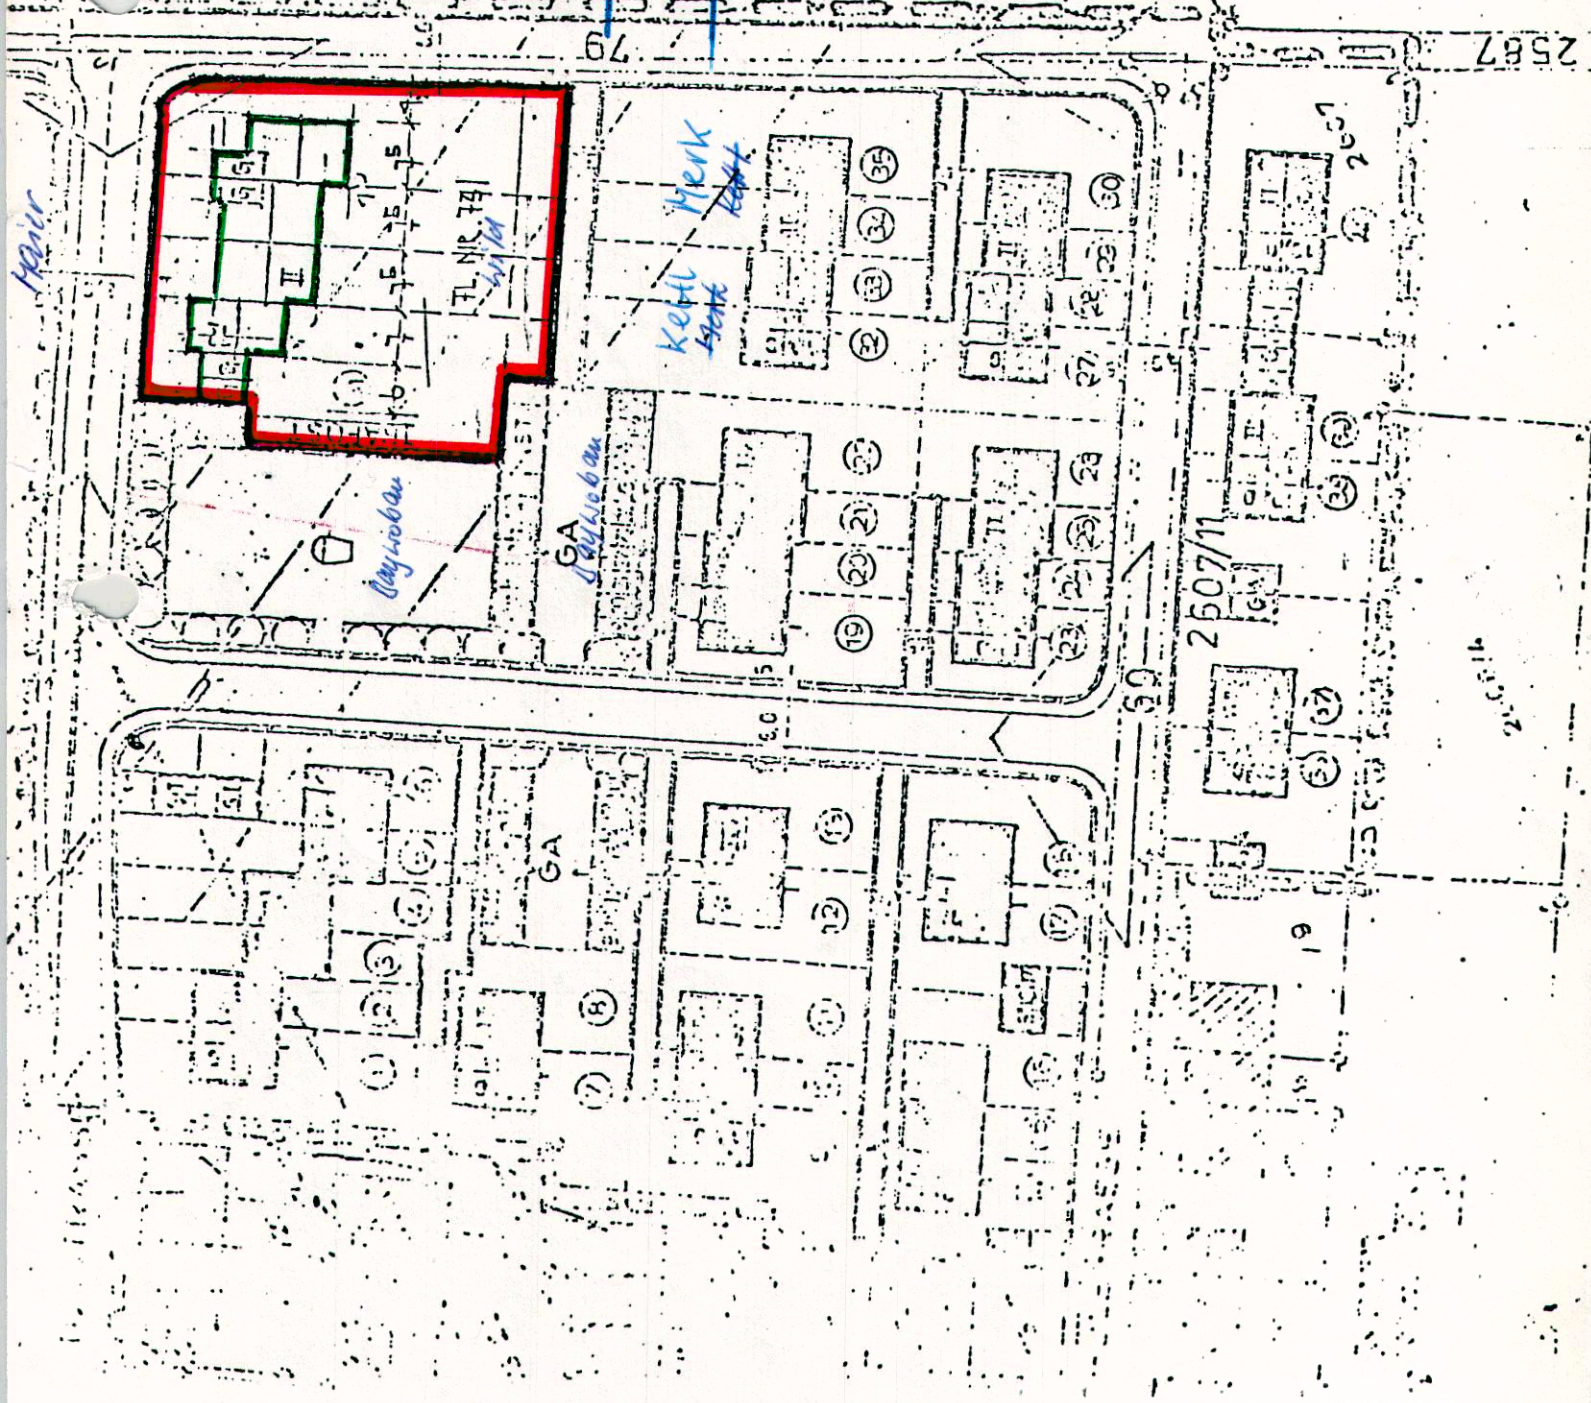

Plan

Bayroban

GA
Sattlerbau

Kette
Maier
Kette
Maier

250711

250711

25087