


6. Änderung des Behaupungsplanes Nr. 9, Weidach I  
2580/5

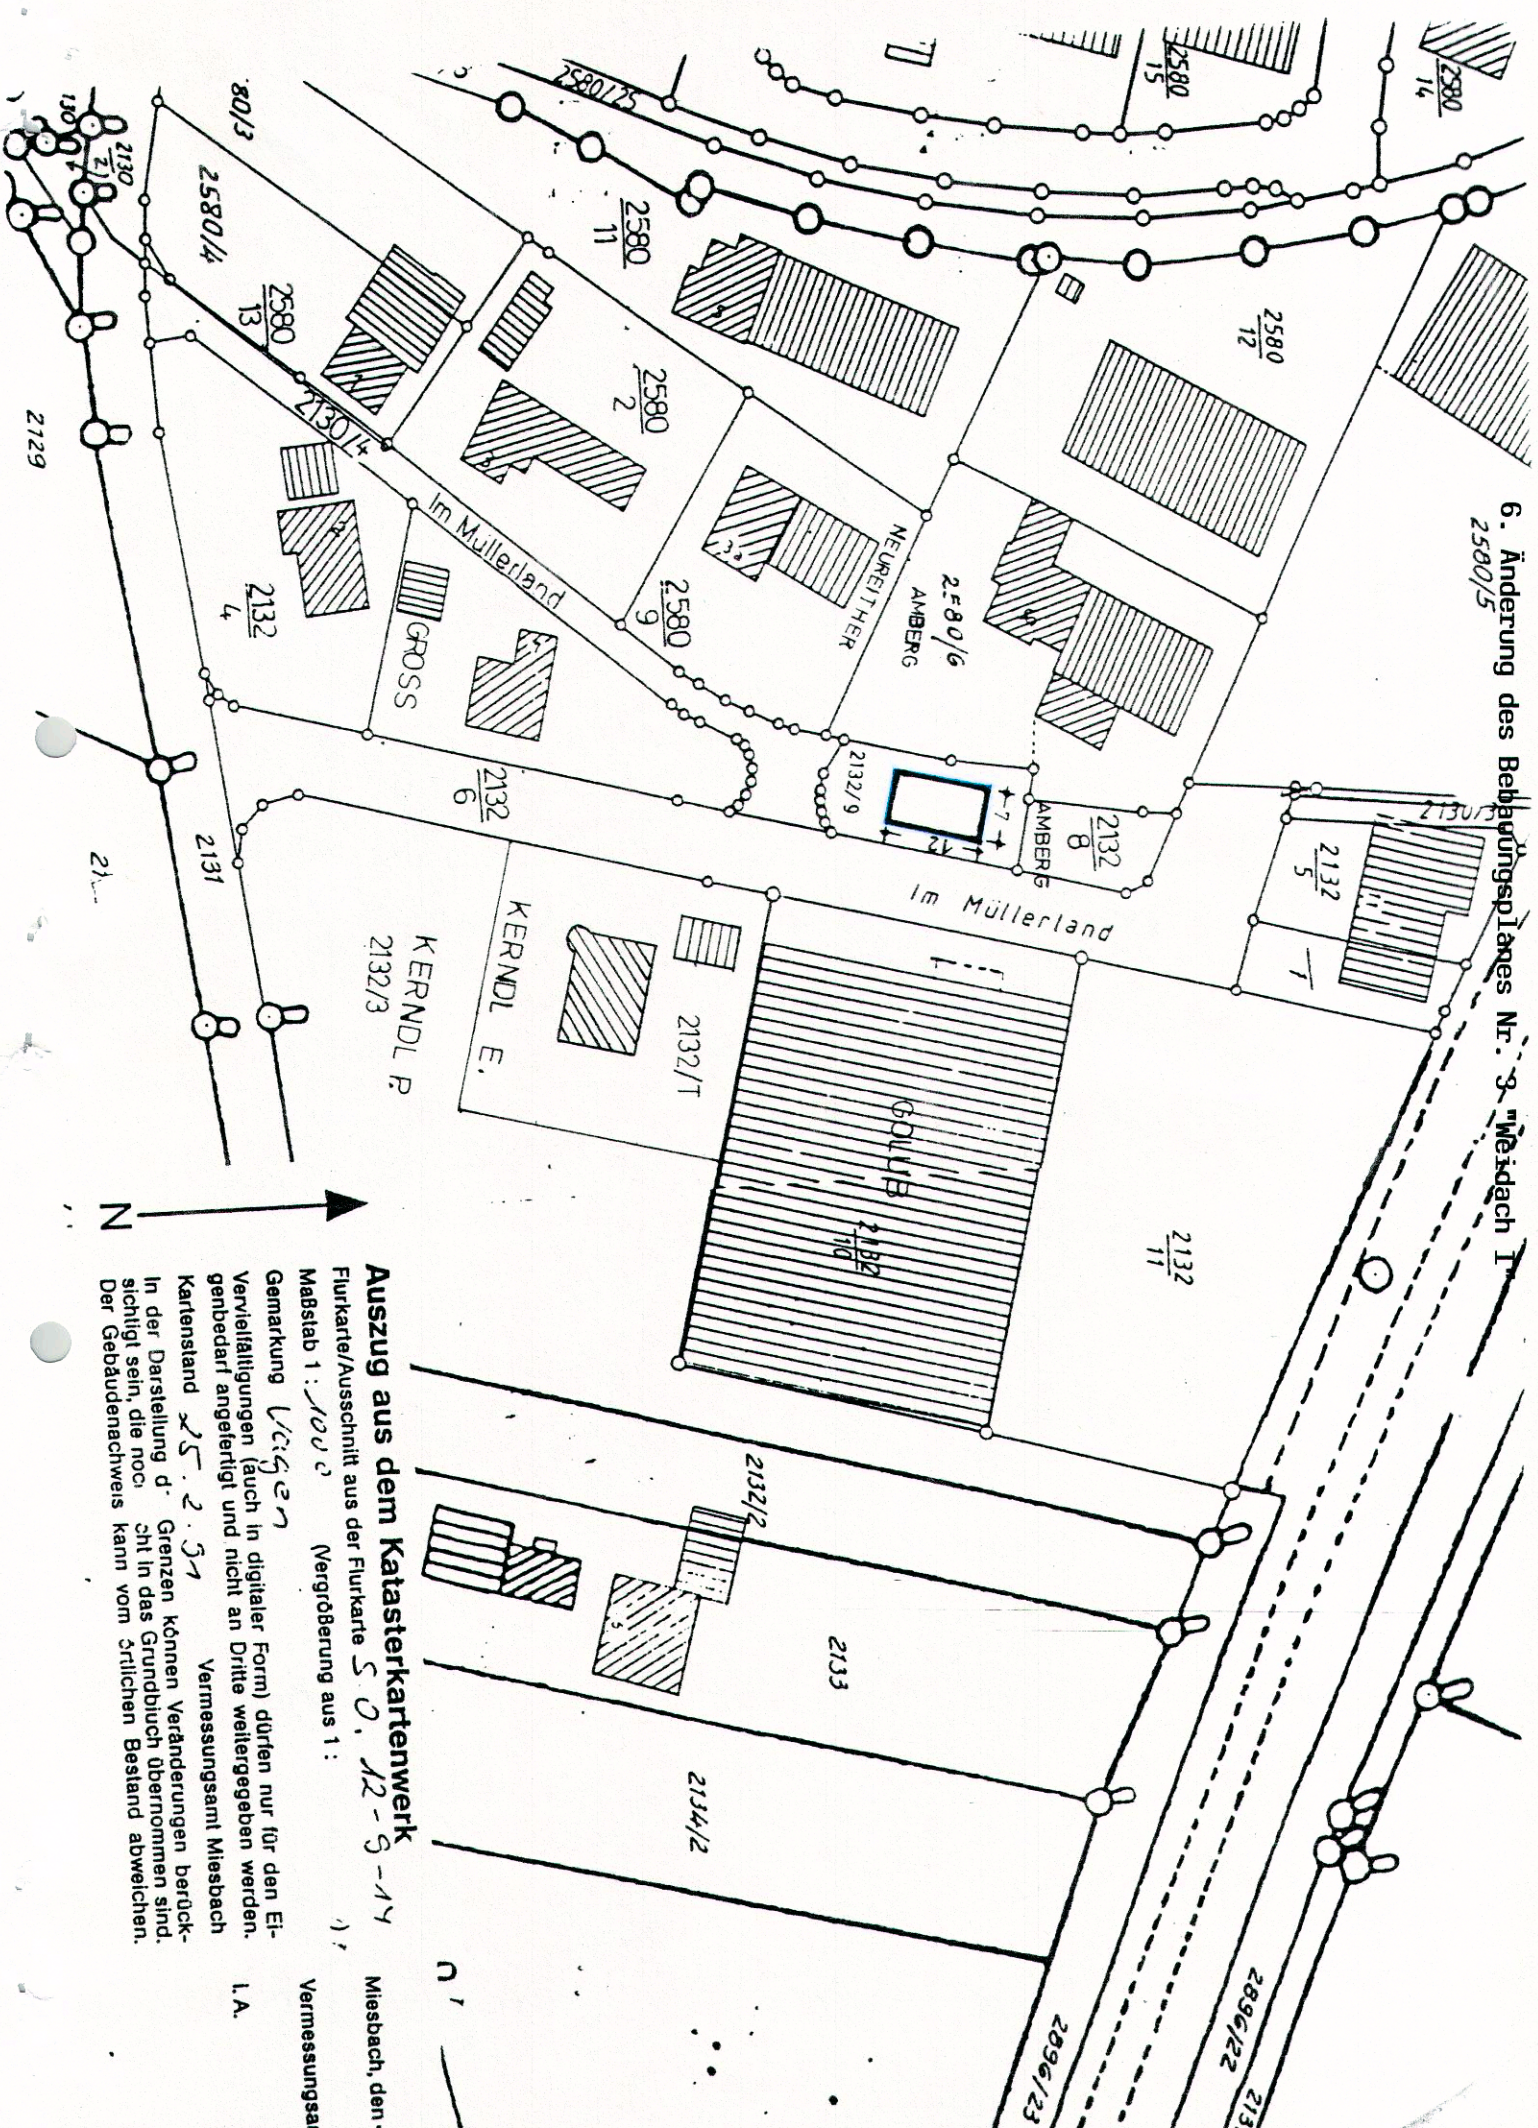

**Auszug aus dem Katasterkartenwerk**

Flurkarte/Ausschnitt aus der Flurkarte S.O. 12-9-14  
Maßstab 1:1000 Vergrößerung aus 1:

Gemarkung *Witzgen*  
Vervielfältigungen (auch in digitaler Form) dürfen nur für den Eigenbedarf angefertigt und nicht an Dritte weitergegeben werden.

Kartenstand *25.2.51* Vermessungsamt Miesbach  
In der Darstellung d. Grenzen können Veränderungen berücksichtigt sein, die noch nicht in das Grundbuch übernommen sind.

Der Gebäudenachweis kann vom örtlichen Bestand abweichen.

Miesbach, den  
Vermessungsamt  
l.A.