

Auszug aus dem Katasterkartenwerk

Flurkarte/Ausschnitt aus der Flurkarte S. O. 12-9-14, 19

Maßstab 1 : 1000


Vergroßerung aus 1 :

Gemarkung *Vagen*



Vervielfältigungen (auch in digitaler Form) dürfen nur für den Eigenbedarf angefertigt und nicht an Dritte weitergegeben werden.
Kartenstand *28.08.90*

In der Darstellung der Grenzen können Veränderungen berücksichtigt sein, die noch nicht in das Grundbuch übernommen sind. Der Gebäudenachweis kann vom örtlichen Bestand abweichen.

Vermessungsamt Miesbach

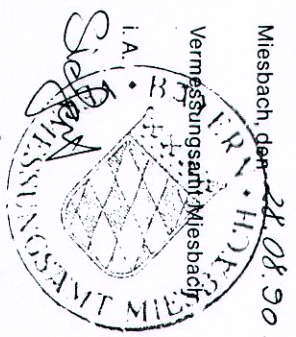

Miesbach, den *28.08.90*

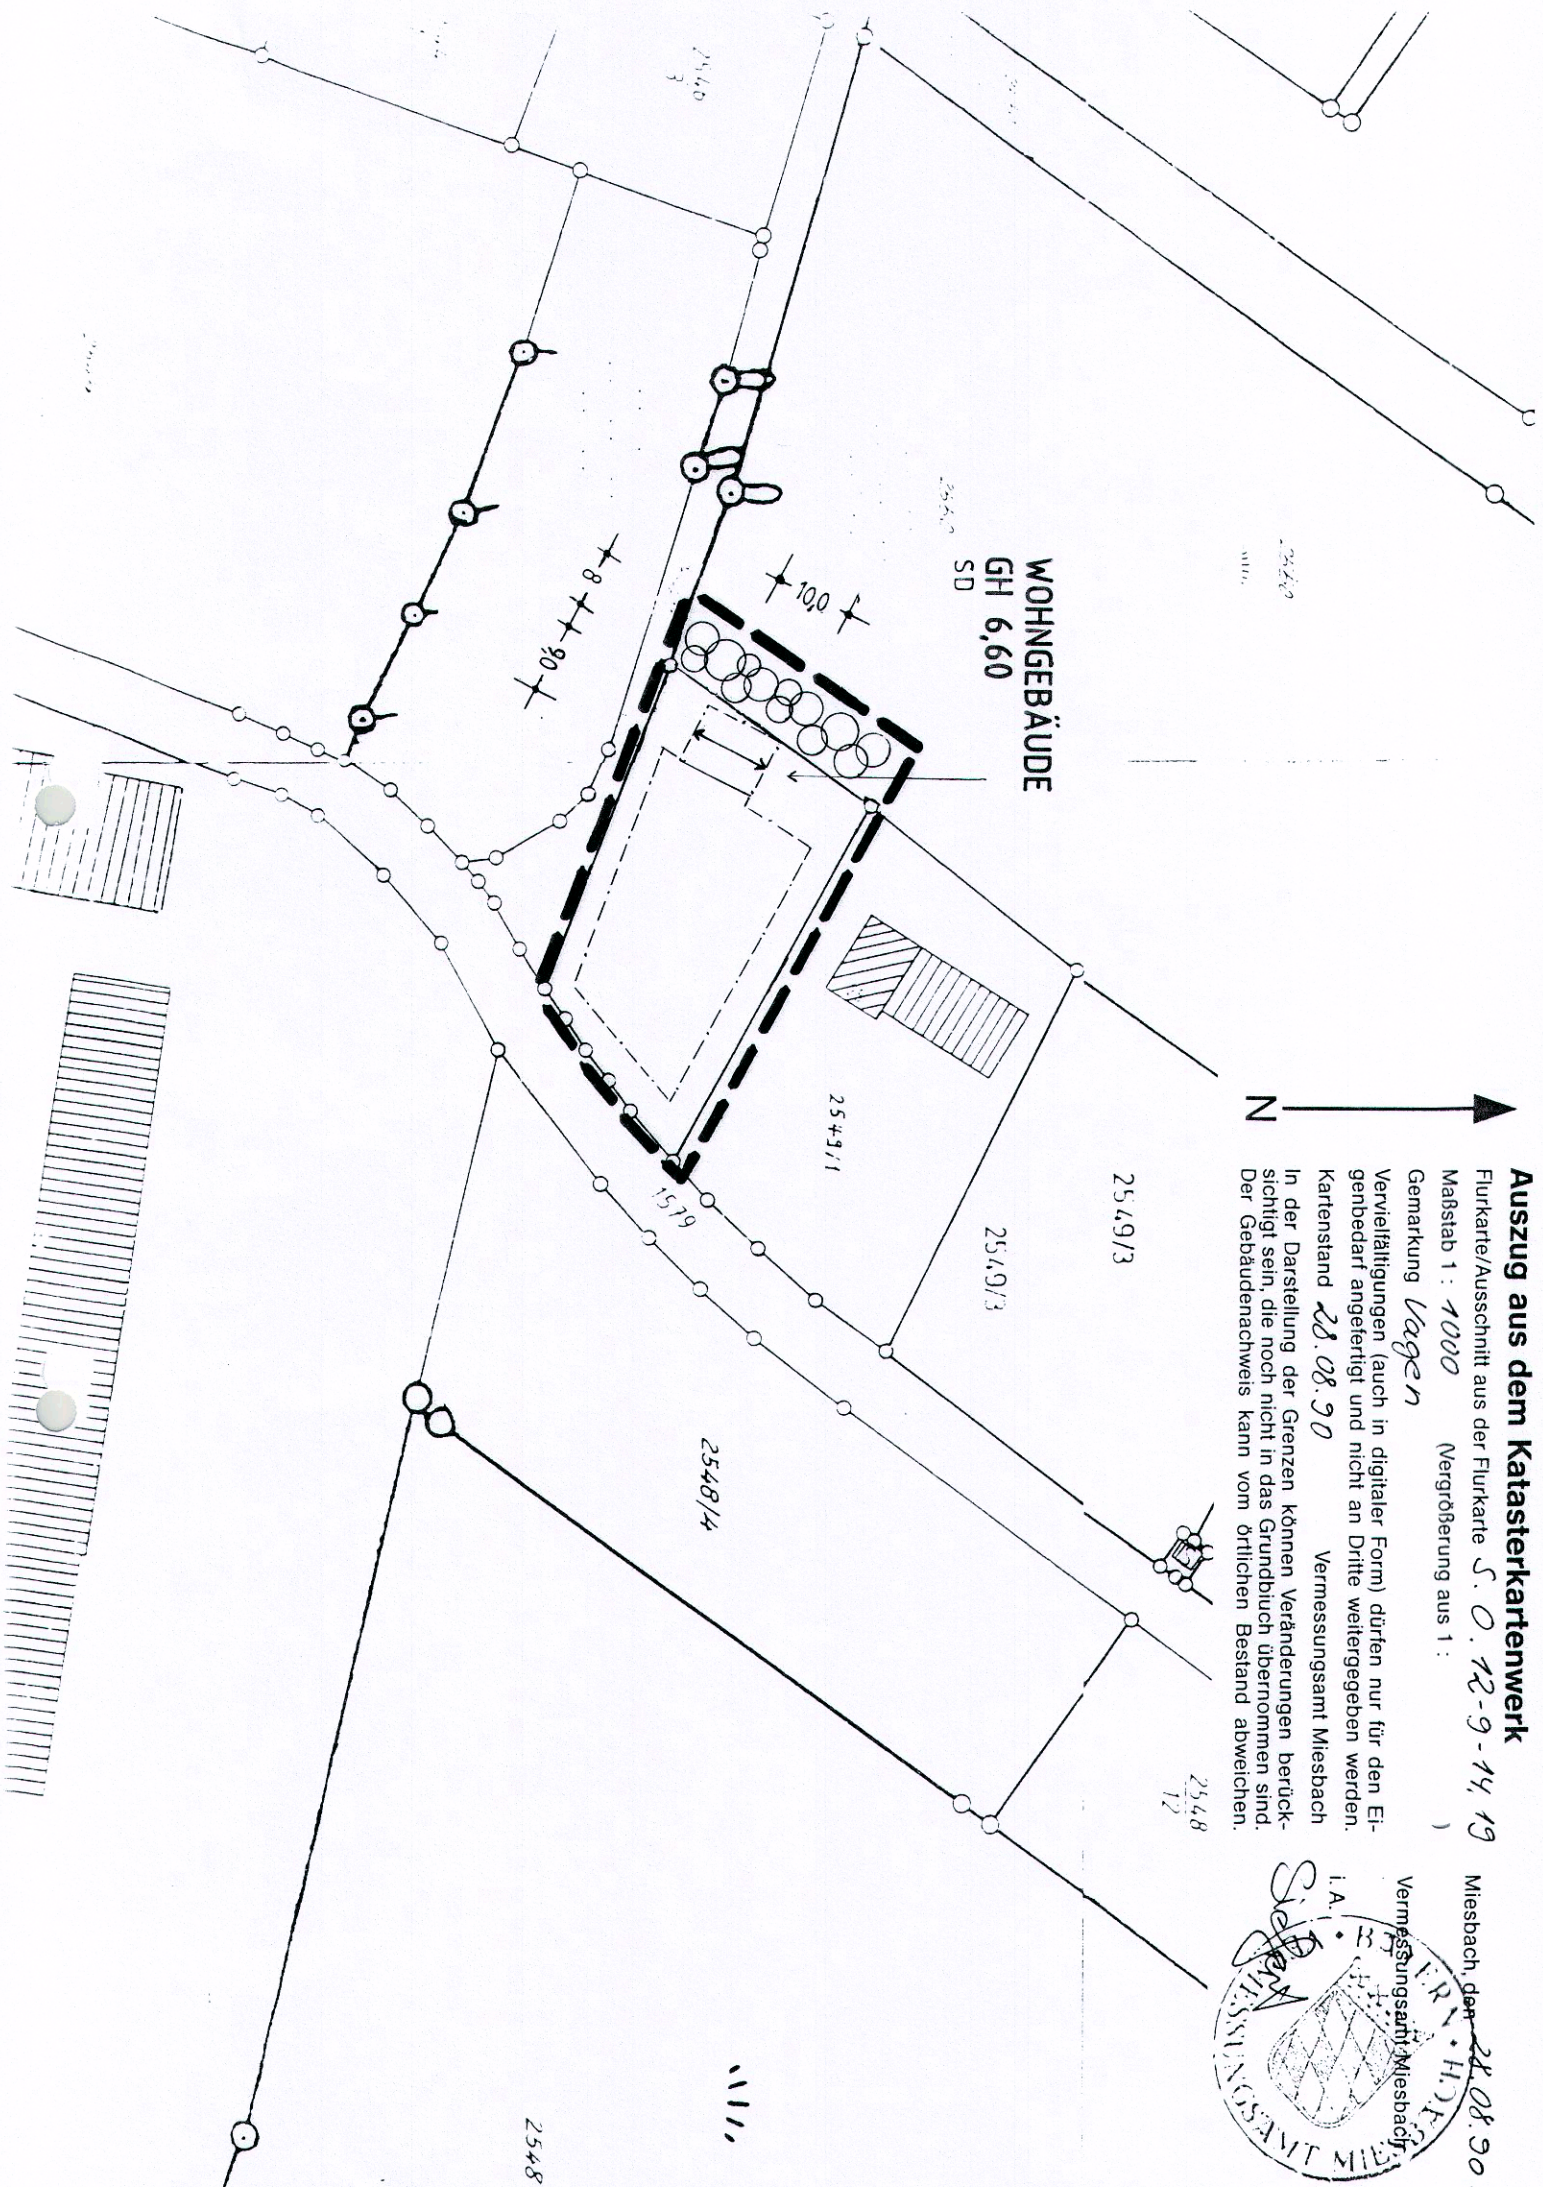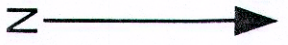

WOHNGEBÄUDE
GH 6,60
SD

2549/1

2549/3

2549/3

2548/4

2548
12

2548