


2896/21

Bahnlinie 5622 Holzkirchen - Rosenh

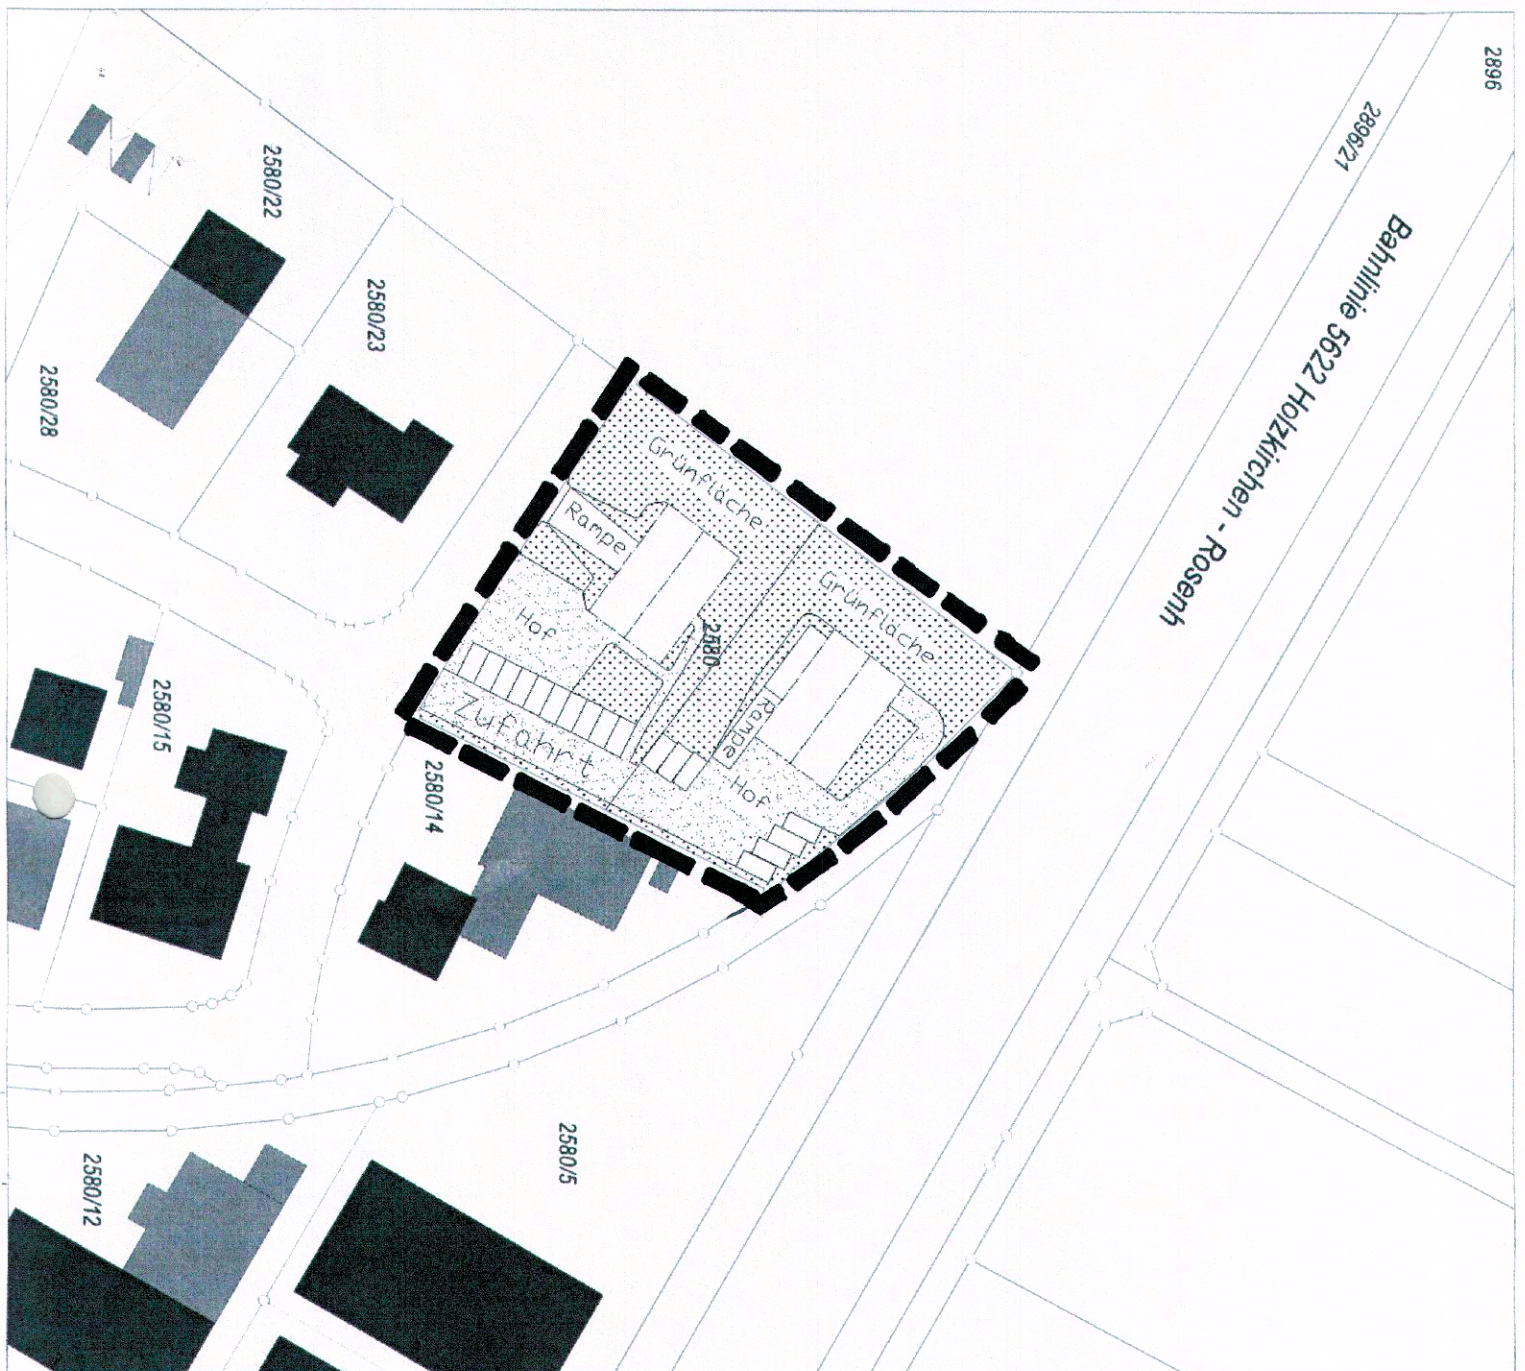


**Gde. Feldkirchen-Westerham**

Abteilung GIS  
Ollinger Str. 10  
83620 Feldkirchen

Bearbeiter:

Datum: 13.05.02

Maßstab 1 : 1.000

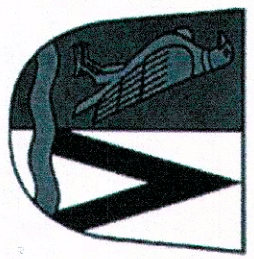

- Flurstücknummern
- Siedlungsnamen
- Gewässernamen
- Gebäudetexte
- Verkehrswegertexte
- Verwaltungsgrenzsymbole (SY
- Vermessungspunkte (ABMAR
- Topographiesymbole (SYMB
- Topographie (KENNZAHL)
- Politische Grenzen
- Nutzungsartengrenzen
- Gebäudedetails
- Ausgestaltungslinien
- Bauvorhaben
- Gebäude (AF1)
- Hauptgebäude
- Nebengebäude