
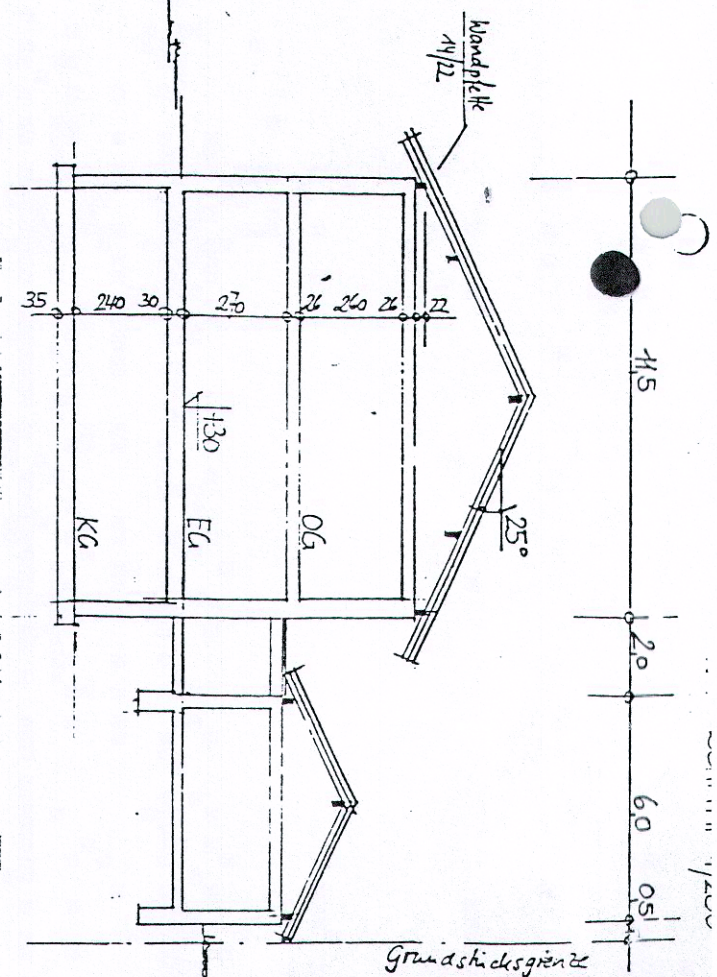


SO 11-9 24

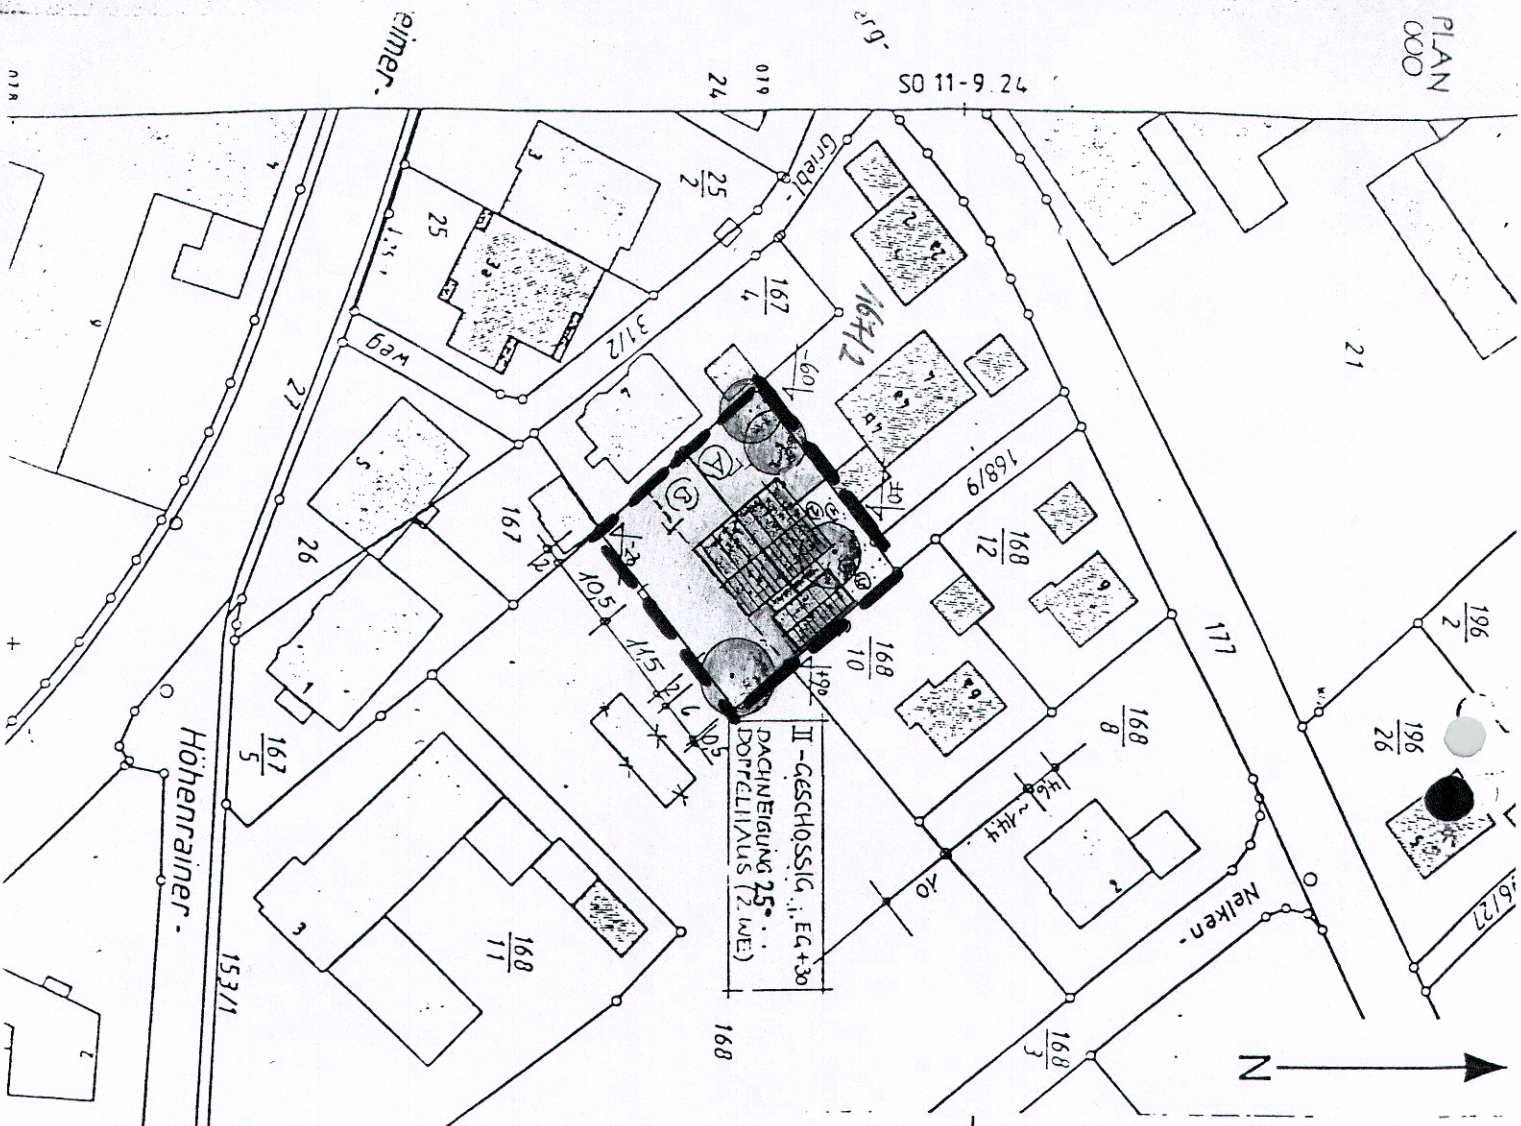

ANLAGE ZUM ANTRAG AUF VORBESCHIED M 1/1000

Errichtung eines Doppelhauses mit Gараgen
Fl.-Nr. 168/T, Feldkirchen-Westerham

F. Schöberl

Antragsteller: Sebastian Lechner,
Bad Albling

Nachbarbeteiligungs:
Fl.-Nr. 167/4

Fl.-Nr. 168/46

Fl.-Nr. 168/10

Fl.-Nr. 168/11

Oberaudorf, 28.10.94 (II)

[Signature]

Baumann-Gfeller

Diplomingenieur
Altehrstr. 10

83080 Oberaudorf
Tel. 0 89 33 / 35 17, Fax 12 37