


A

Teilausschnitt

M = 1:1.000

" 180
Heinzel

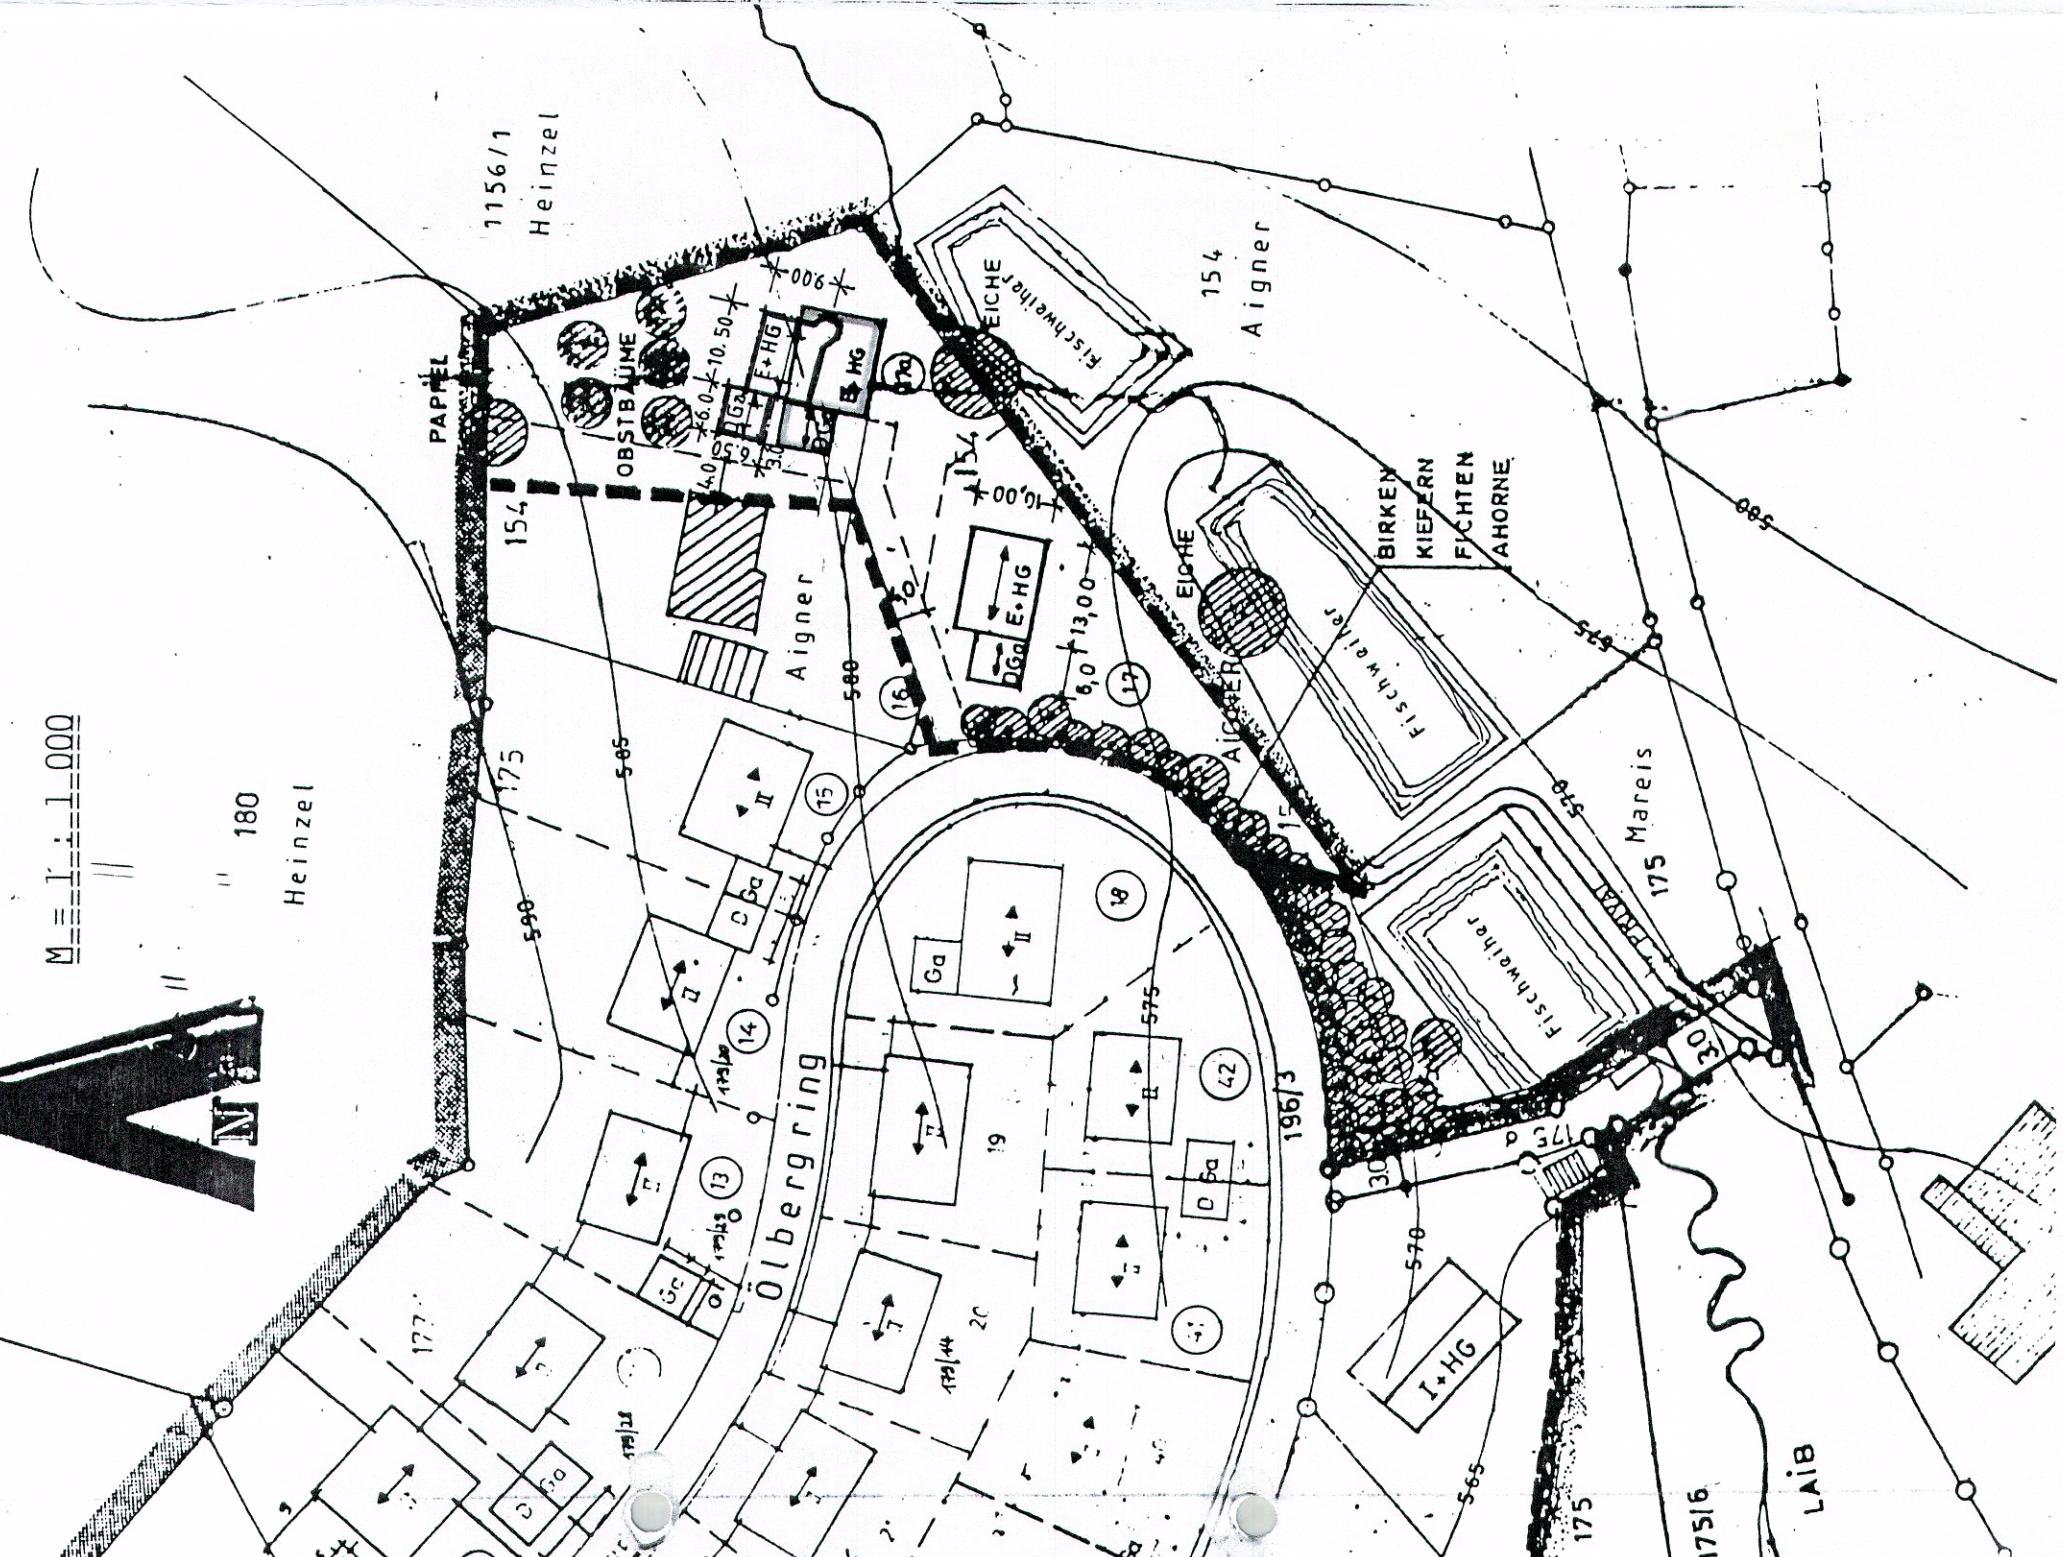

Anderung des Bebauungsplanes O l b e r g - I - (ost)
in Feldkirchen, Gemeinde Feldkirchen-Westerham,
Landkreis Rosenheim

Verschiebung der Baugrenze bei Parzelle 17a - Fl.Nr. 154/T

Antragsteller: Doris Aigner u. Anton Hebensteiner
Aschbach 1, 8152 Feldkirchen-Westerham I

Doris Aigner

Anlieger: Fl.Nr. 154 Georg Aigner
Fl.Nr. 180 Georg Heinzel)
Fl.Nr. 1156/1 Georg Heinzel)

AP. Aigner

Entwurfsverfasser:
Feldkirchen, 01.08.1988

E. Temschinko

PLANUNGSBÜRO EMIL TEMSCHINKO
BAUINGENIEUR - INGENIEURBÜRO FÜR INGENIEURBAU
SCHULSTRASSE 48 • 8152 FELDKIRCHEN-WESTERHAM I
TELEFON 089 81 40 1 40