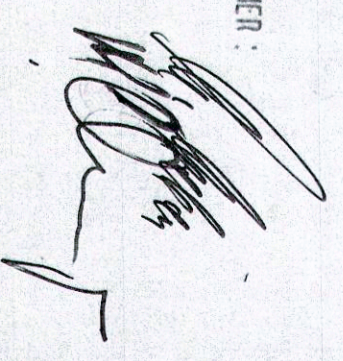


TEKTUR
LAGEPLAN
 M = 1:1000

1. Ausfertigung

ZUR ERRICHTUNG
 EINER
DOPPELGARAGE
 IN FELDKIRCHEN WESTENRAM AM ÜBERGRING 26
 FLUR NR. 179/25
 GEM. FELDKIRCHEN

DER BAUHERRN:
 HAUS U. BODEN GMBH
 ZÜRICHEN STR. 29
 8090 KILMCHEN
Stüwe


DER GRUNDGENTÜMER:


NACHBARN
 GEGEN Ü. ZUGESTIMMT

179/26 *Stüwe*
 179/27 *Stüwe*
 179 *Kirchmühl Wirt*
 179/18 *R. Späcker*


5. Änderung des Bebauungsplanes
 Nr. 28 "Ülberg" im vereinfachten
 Verfahren gemäß § 13 BaugB

Verschiebung des Garagenstandortes
 auf Fl.-Nr. 179/25

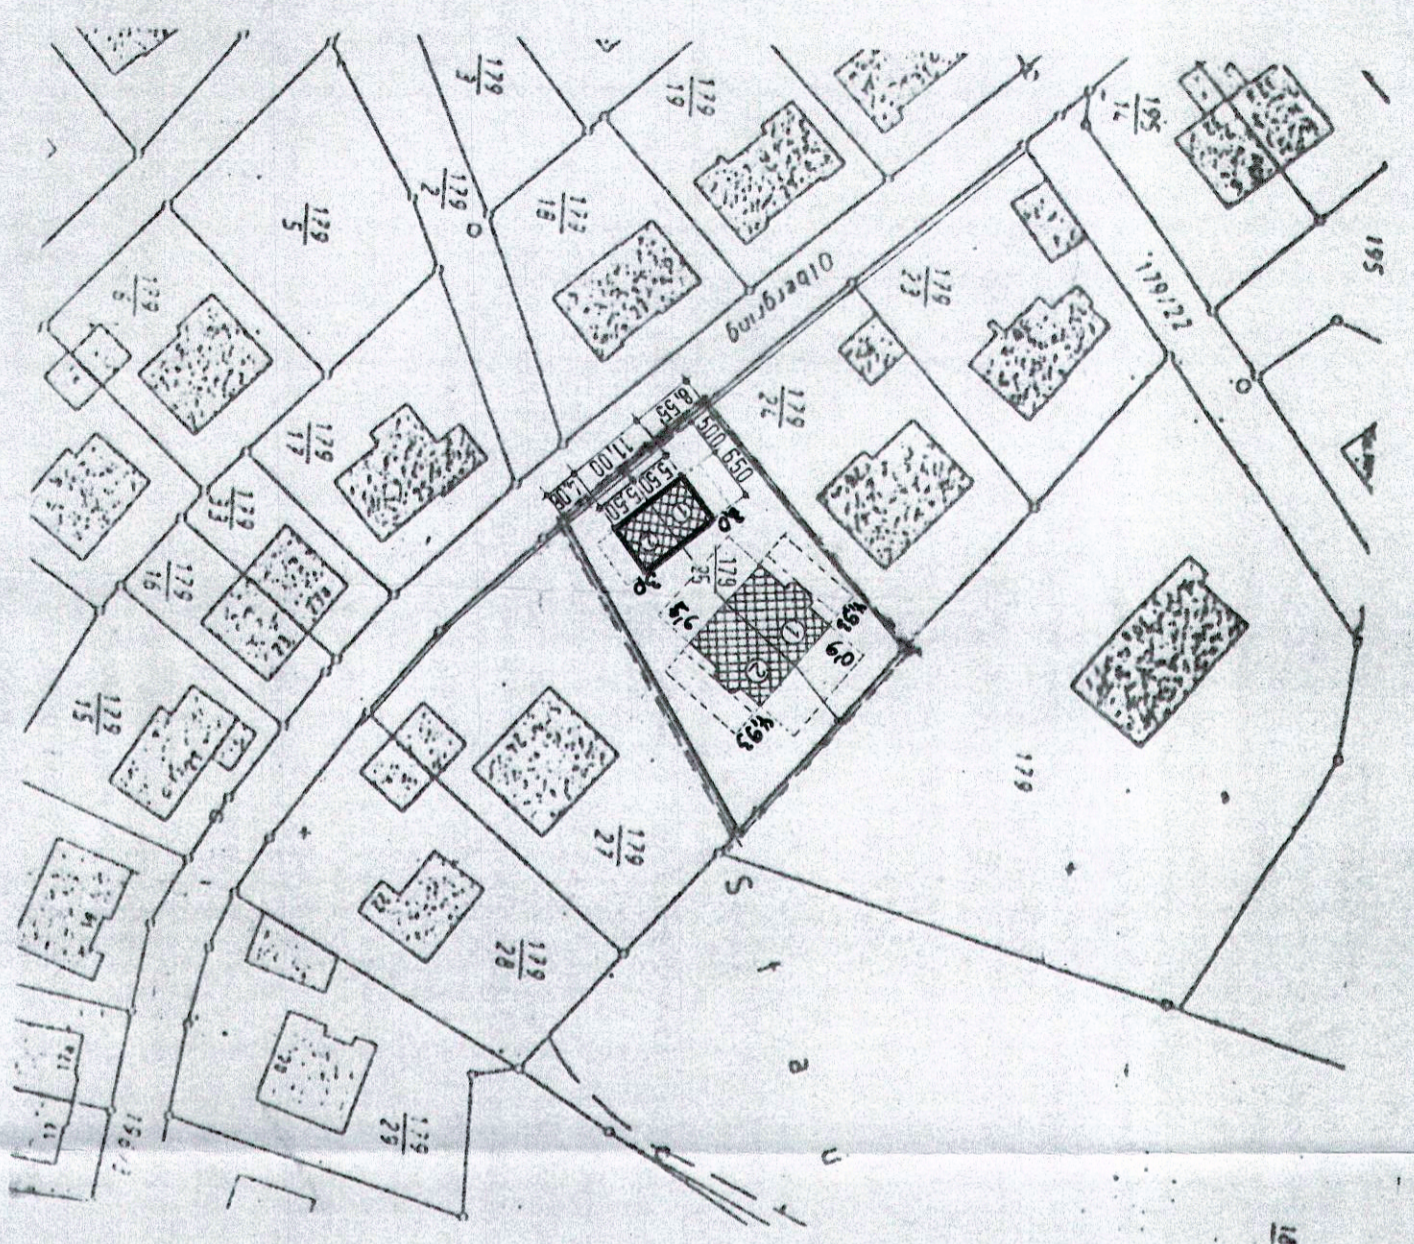

LAGEPLAN

M 1:1000

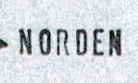

ENTWURFSVERFASSER

Christian Kraemer
 Dipl./Bauingenieur (FH)
 Am Hochfeld 10
 8019 Gföhlh
 Tel. 0 80 93 140 70

MÜNCHEN DEN 20.6.1988