

1. AUSFERTIGUNG

Gemeinde Feldkirchen - Westerham
Landkreis Rosenheim

Bauvoranfrage zum Umbau des Wohn- und Geschäftshauses auf dem Grundstück Fl.Nr. 28 der Gemarkung Feldkirchen, in Feldkirchen, Rosenheimer Straße

1. ÄNDERUNG DES BEBAUUNGSPLANES "ORTSKERN I"

Langeplan M = 1 : 1 000

Antragsteller bzw. Bauherr:

Rupert Bichler
Rosenheimer Str. 6
8152 Feldkirchen

Der Nachbar: Fl.Nr. 30 und 30/2

Raiffeisenbank Mangfalltal
eingetr. Genossenschaft
8202 Bad Aibling

Der Entwurfsverfasser:

Architekturbüro
Klaus Kunze
Mitterfelstr. 25
8202 Bad Aibling

Bad Aibling, 7.12.1984

HINWEISE ZU DEN FESTSETZUNGEN:

Art der baulichen Nutzung:


- 1. MD Dorfgebiet (§ 5 BauNVO)
- 2. Fläche für die Landwirtschaft

überbaubare Grundstücksfläche:

- 1. Baugrenze (§ 23 Abs. 3 BauNVO)

Hinweise:

- 1. zum Abbruch vorgesehene Gebäude
- 2. Abgrenzung unterschiedlicher Nutzung

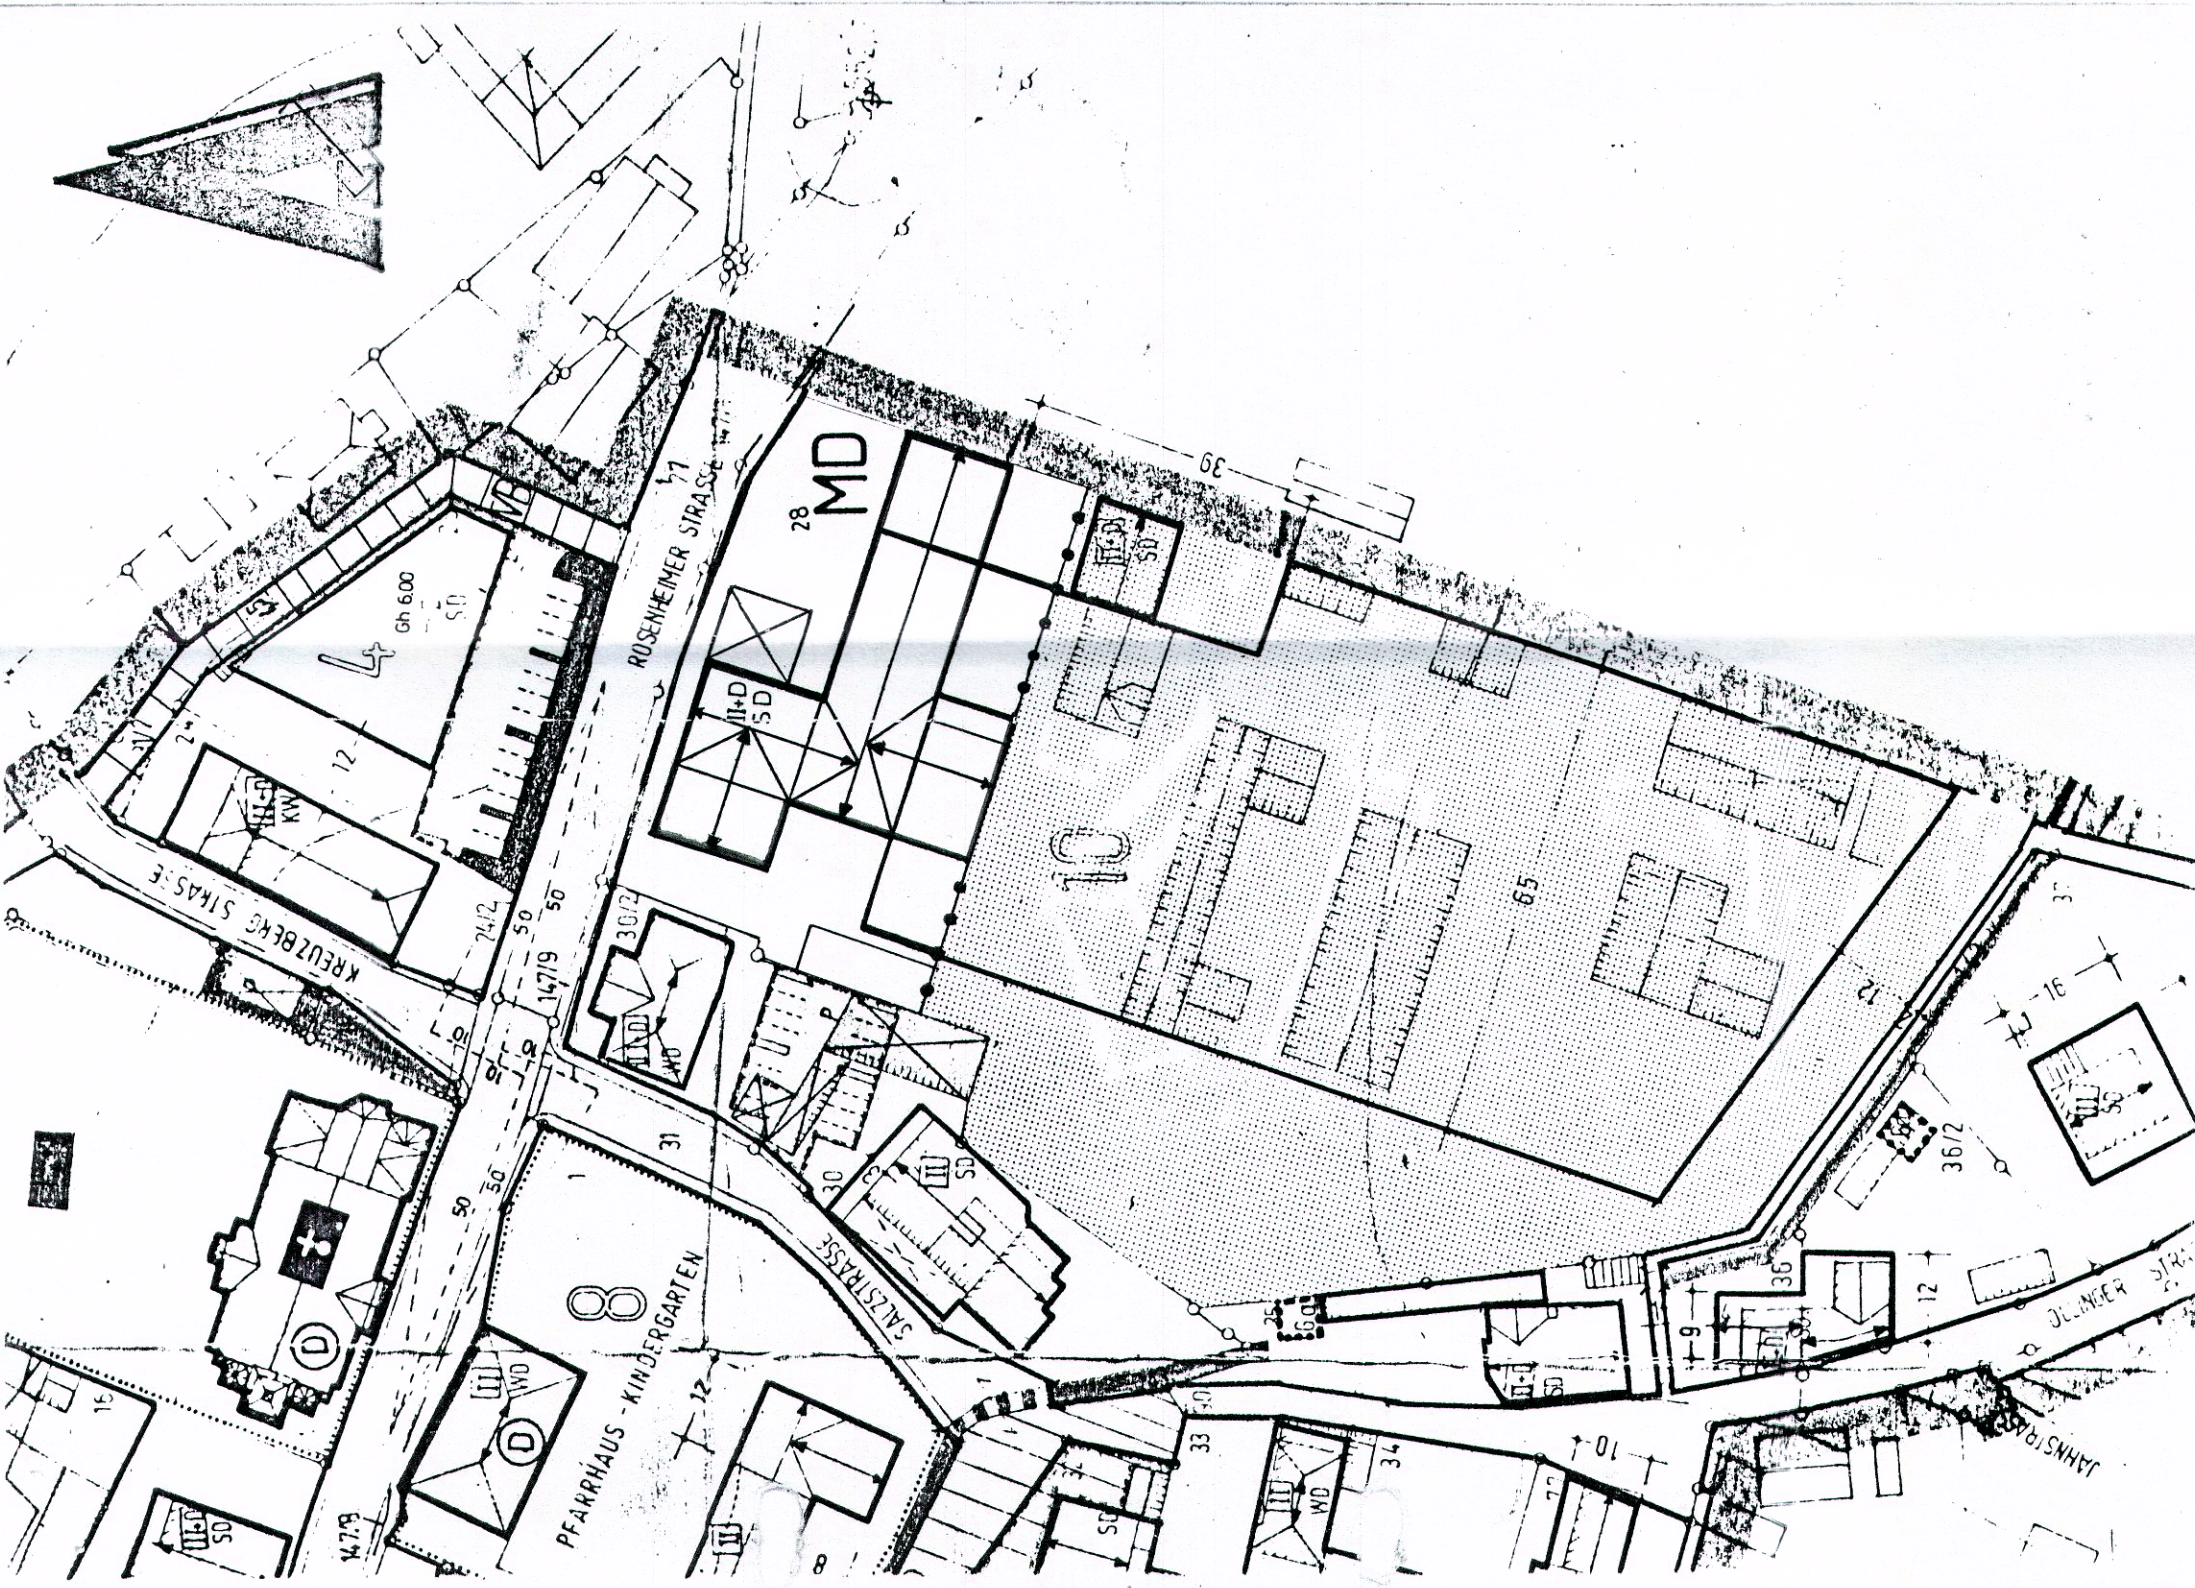

R. Bichler

Raiffeisenbank Mangfalltal
eingetragene Genossenschaft
8202 Bad Aibling
R. Kunze

Architekturbüro
KLAUS KUNZE
8202 Bad Aibling, Mitterfelstr. 25
K. Kunze