

Gemeinde Feldkirchen-Westerham
Landkreis Rosenheim

Bauvoranfrage zum Umbau des Wohn- und Geschäftshauses auf dem Grundstück Fl.Nr. 28 der Gemarkung Feldkirchen, Rosenheimer Straße in Feldkirchen

2. ÄNDERUNG DES BEBAUUNGSPLANES "ORTSKERN I"

Lageplan M = 1 : 1 000

Antragsteller bzw. Bauherr:

Rupert Bichler
Rosenheimer Str. 6
8152 Feldkirchen

Der Nachbar: Fl.Nr. 30 und 30/2

Raiffeisenbank Mangfalltal
eingetragene Genossenschaft
8202 Bad Aibling


Raiffeisenbank Mangfalltal
eingetragene Genossenschaft
8202 Bad Aibling

Der Entwurfsverfasser:

Architekturbüro
Klaus Kunze
Mitterfeldstr. 25
8202 Bad Aibling

Architekturbüro
Klaus Kunze
8202 Bad Aibling

Bad Aibling, 23.5.1985

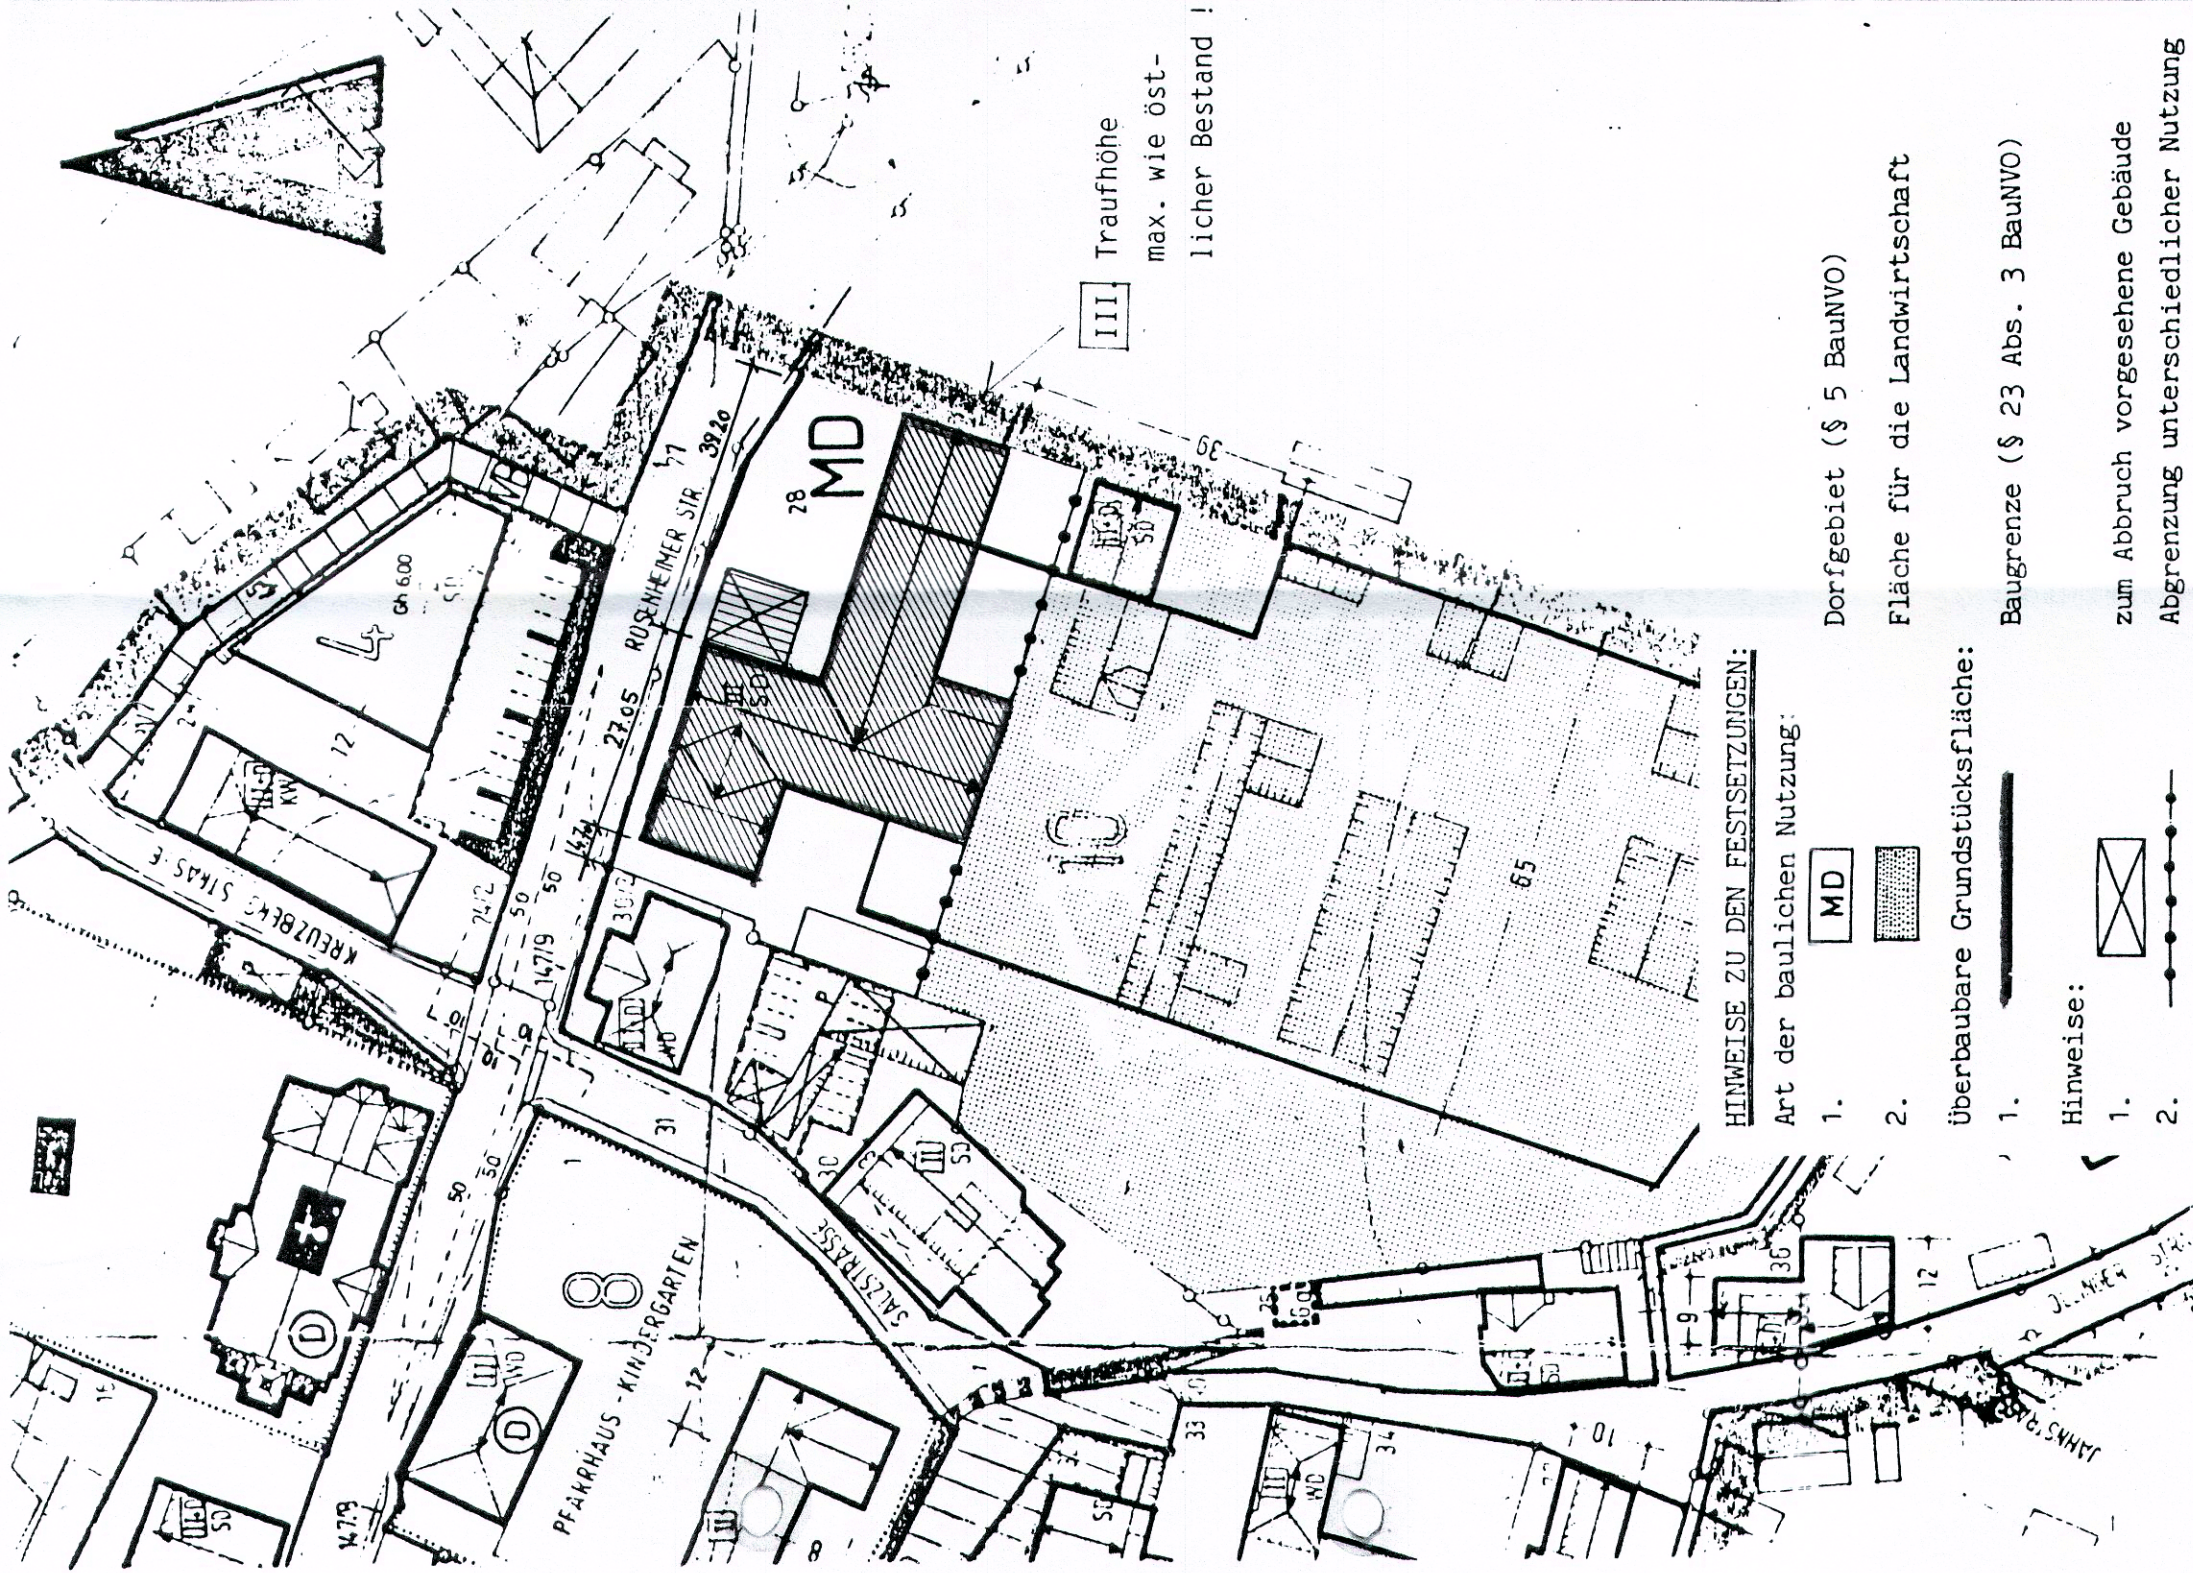

III Traufhöhe
max. wie öst-
licher Bestand!

HINWEISE ZU DEN FESTSETZUNGEN:

Art der baulichen Nutzung:

- 1. MD Dorfgebiet (§ 5 BauNVO)
- 2. Fläche für die Landwirtschaft

überbaubare Grundstücksfläche:

- 1. Baugrenze (§ 23 Abs. 3 BauNVO)

Hinweise:

- 1. zum Abbruch vorgesehene Gebäude
- 2. Abgrenzung unterschiedlicher Nutzung