

1. Ausfertigung

Antrag auf Änderung des Bebauungsplanes Nr. 48


" IM HACKEN "

im Bereich der Parzelle Nr. 11, Fl.Nr. 3076/5
Gemarkung Vagen, Försterweg in Westerham

Antragsteller:

Clemens Amsbeck und
Heinz Mayr
Naringer Str. 37
8152 Feldkirchen-Westerham

C. Amsbeck
H. Mayr

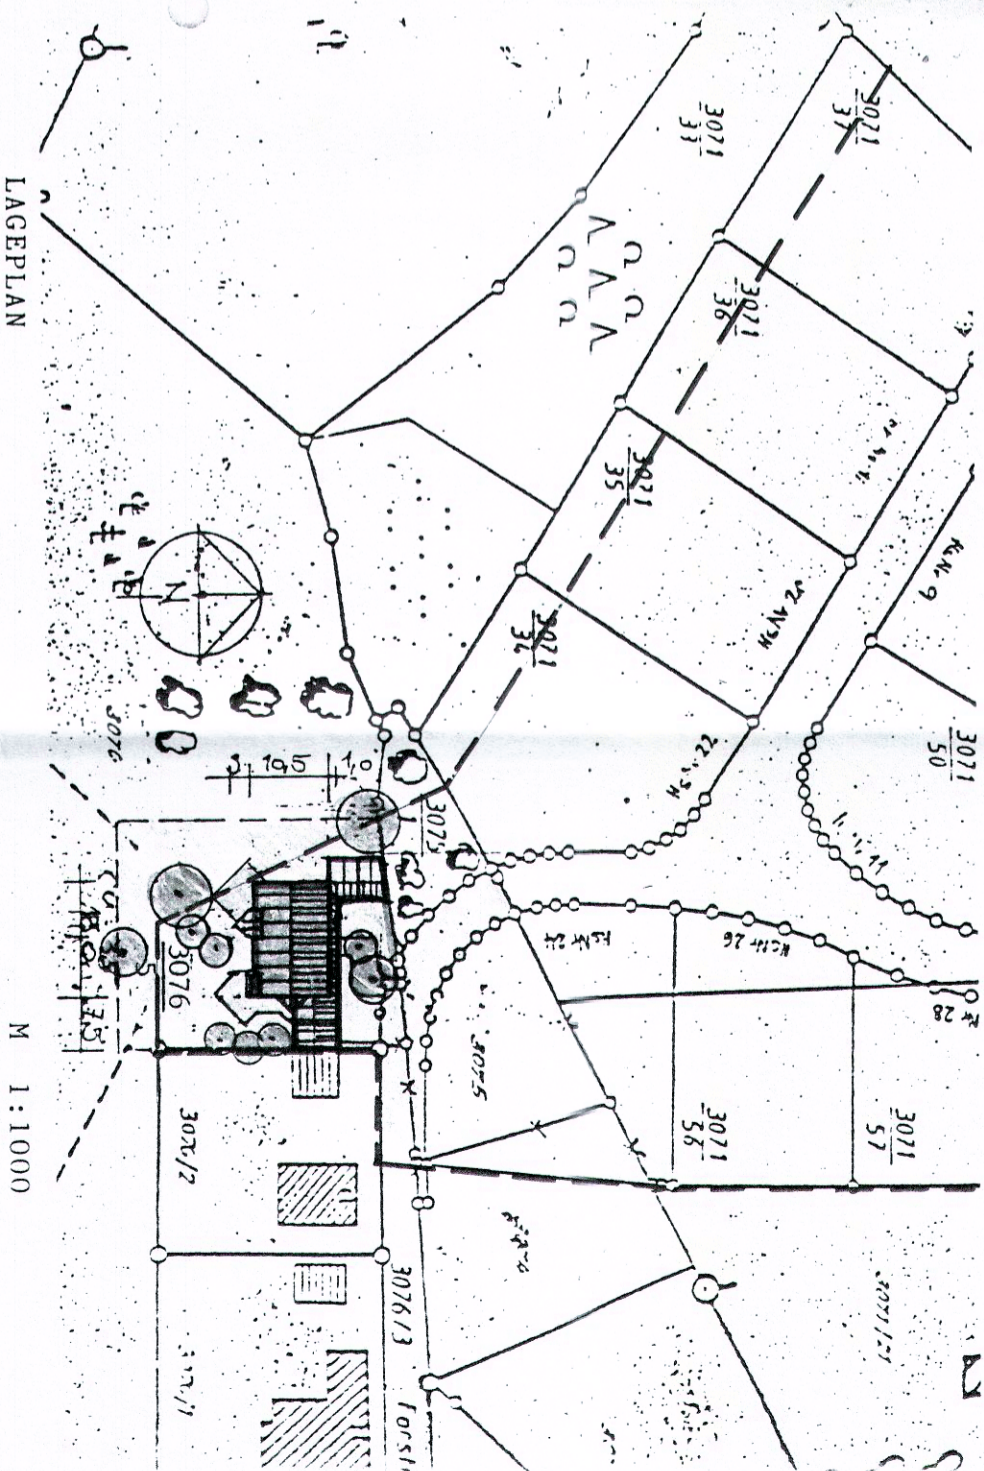

LAGEPLAN

M 1:1000

BAUVORANFRAGE ZUM BAU EINES 2-FAMILIENWOHNHAUSES IM FÖRSTER-
WEG, GEMEINDE FELDKIRCHEN-WESTERHAM FL.NR. 3076/5

Bauherrn : Clemens Amsbeck + Heinz Mayr
Naringer Straße 37
8152 Feldkirchen Westerham

.....

Nachbarn

3076 : *West Piller*
3076/12 : *Wenn möglich von dem Herrn hier ist die für mich in Ordnung für mich*
3075 : *Königs*
3071/34 : *Amsbeck*

Entwurf



ARCHITEKTENGEMEINSCHAFT
CORINNA FLEMMING
REINHOLD FRICKE
JAKOB-RUPP-STRASSE 6
8202 BAD AIBLING 08061/1469

C. Piller

Bad Aibling, den 18. 5. 1988