


10. ÄNDERUNG BEBAUUNGSPLAN NR. 17 "FELDOLLING SÜD" M 1/1000

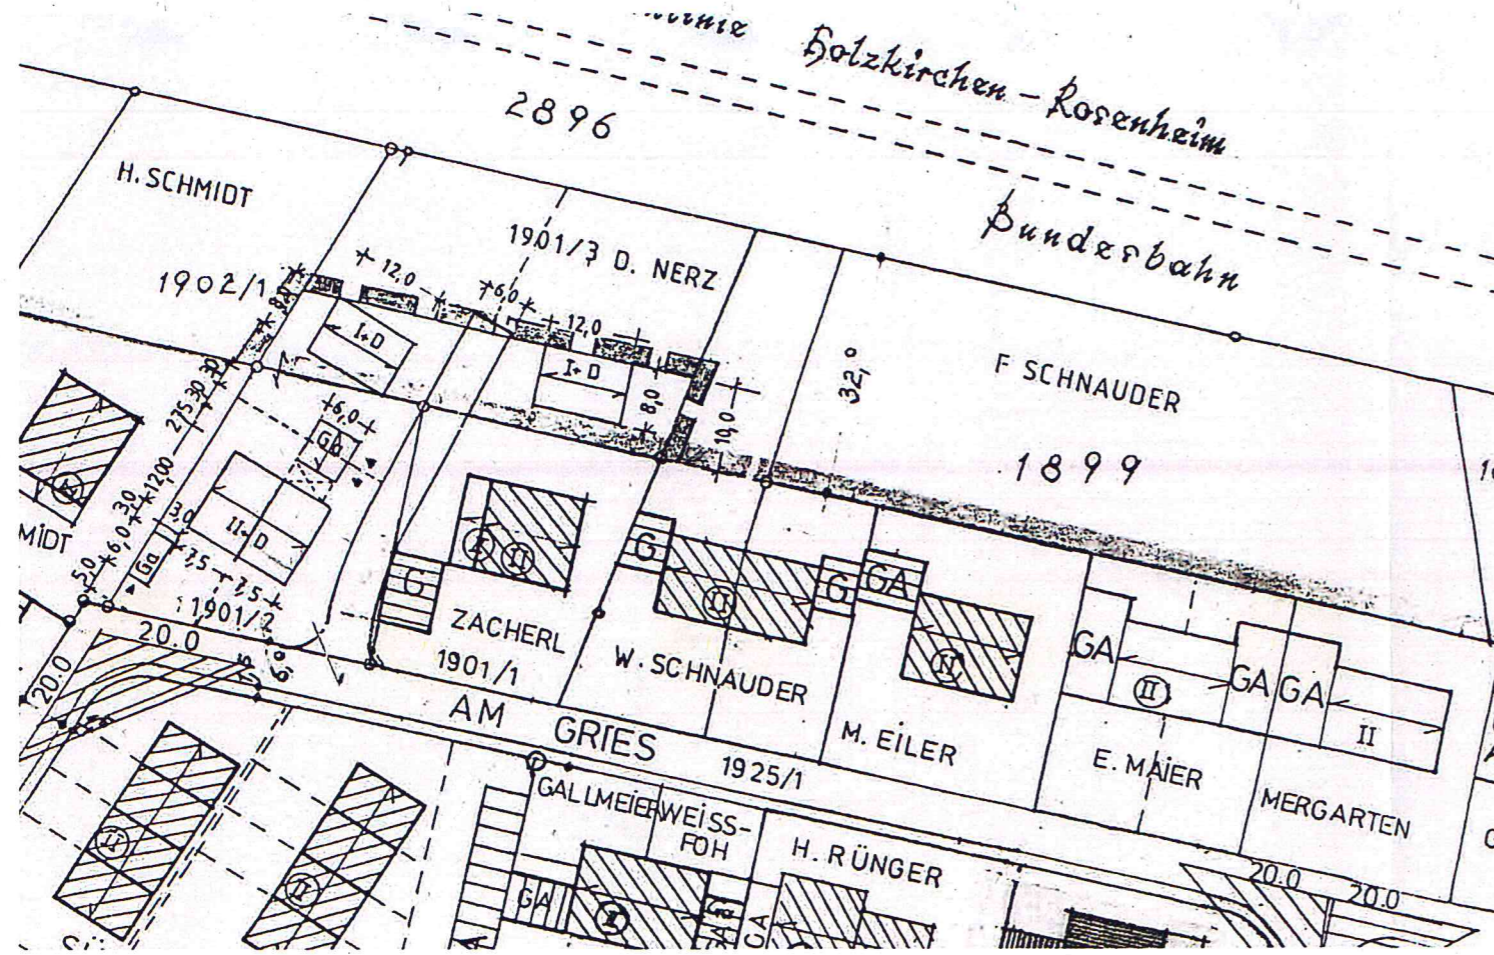

AUSSCHNITT 1. ÄND. AUS DEM RECHTSKRÄFTIGEN BEBAUUNGSPLAN NR. 17 "FELDOLLING SÜD"

VERFAHRENSVERMERKE

1. Der Bauausschuss der Gemeinde Feldkirchen- Westerham hat in der Sitzung vom 16.06.2020... die 10. Änderung des Bebauungsplans Nr. 17 „Feldolling Süd“ beschlossen.
Der Aufstellungsbeschluss wurde am 23.06.2020 ortsüblich bekannt gemacht.
2. Zu dem Entwurf der Bebauungsplanänderung in der Fassung vom 04.11.2020... wurden die Behörden und sonstigen Träger öffentlicher Belange gemäß § 4 Abs. 2 BauGB in der Zeit vom 12.11.2020 bis 15.12.2020 beteiligt.
3. Der Entwurf der Bebauungsplanänderung in der Fassung vom 04.11.2020... wurde mit der Begründung gemäß § 3 Abs. 2 BauGB in der Zeit vom 12.11.2020 bis 15.12.2020 öffentlich ausgelegt.
4. Die Gemeinde Feldkirchen- Westerham hat mit Beschluss des Bauausschusses vom 12.01.2021 die Bebauungsplanänderung gem. § 10 Abs. 1 BauGB in der Fassung vom Jan. 2021 als Satzung beschlossen.

Feldkirchen- Westerham, den 13.01.2021

 (Siegel)
 1. Bgm Hans Schaberl
 5. Ausgefertigt

Feldkirchen- Westerham, den 26.01.2021

 (Siegel)
 1. Bgm Hans Schaberl

6. Der Satzungsbeschluss zu der Bebauungsplanänderung wurde am 27.01.2021... gemäß § 10 Abs. 3 Halbsatz 2 BauGB ortsüblich bekannt gemacht.
Der Bebauungsplan ist damit in Kraft getreten.

Feldkirchen- Westerham, den 27.01.2021

 (Siegel)
 1. Bgm Hans Schaberl



10. ÄNDERUNG DES BEBAUUNGSPLANES NR. 17 "FELDOLLING SÜD"

Präambel

Die Gemeinde Feldkirchen- Westerham erlässt auf Grund der § 10 und § 13a (beschleunigtes Verfahren) des Baugesetzbuches (BauGB) und in Verbindung mit den §§ 1, 2, 3, 4, 8 und 9 BauGB, der Artikel 4, 5, 6, 8 und 81 der Bayerischen Bauordnung (BayBO) und des Artikels 23 der Gemeindeordnung für den Freistaat Bayern (GO), jeweils in der zum Zeitpunkt des Satzungsbeschlusses gültigen Fassung, diese Bebauungsplanänderung als

SATZUNG.

ENTWURF Oktober 2020

PLANFASSUNG ZUR Januar 2021
 BEKANNTMACHUNG

PLANUNG

architekturbüro rossteuscher
 diplomingenieure · architekten

rosenheimer str. 12 83043 bad aibling
 fon 08061 3939-0 fax 08061 3939-50
 arch@rossteuscher.de www.rossteuscher.de