


13. ÄNDERUNG DES BEBAUUNGS-PLAN NR. 40 "FELDKIRCHEN ORTSKERN I" M 1/1000

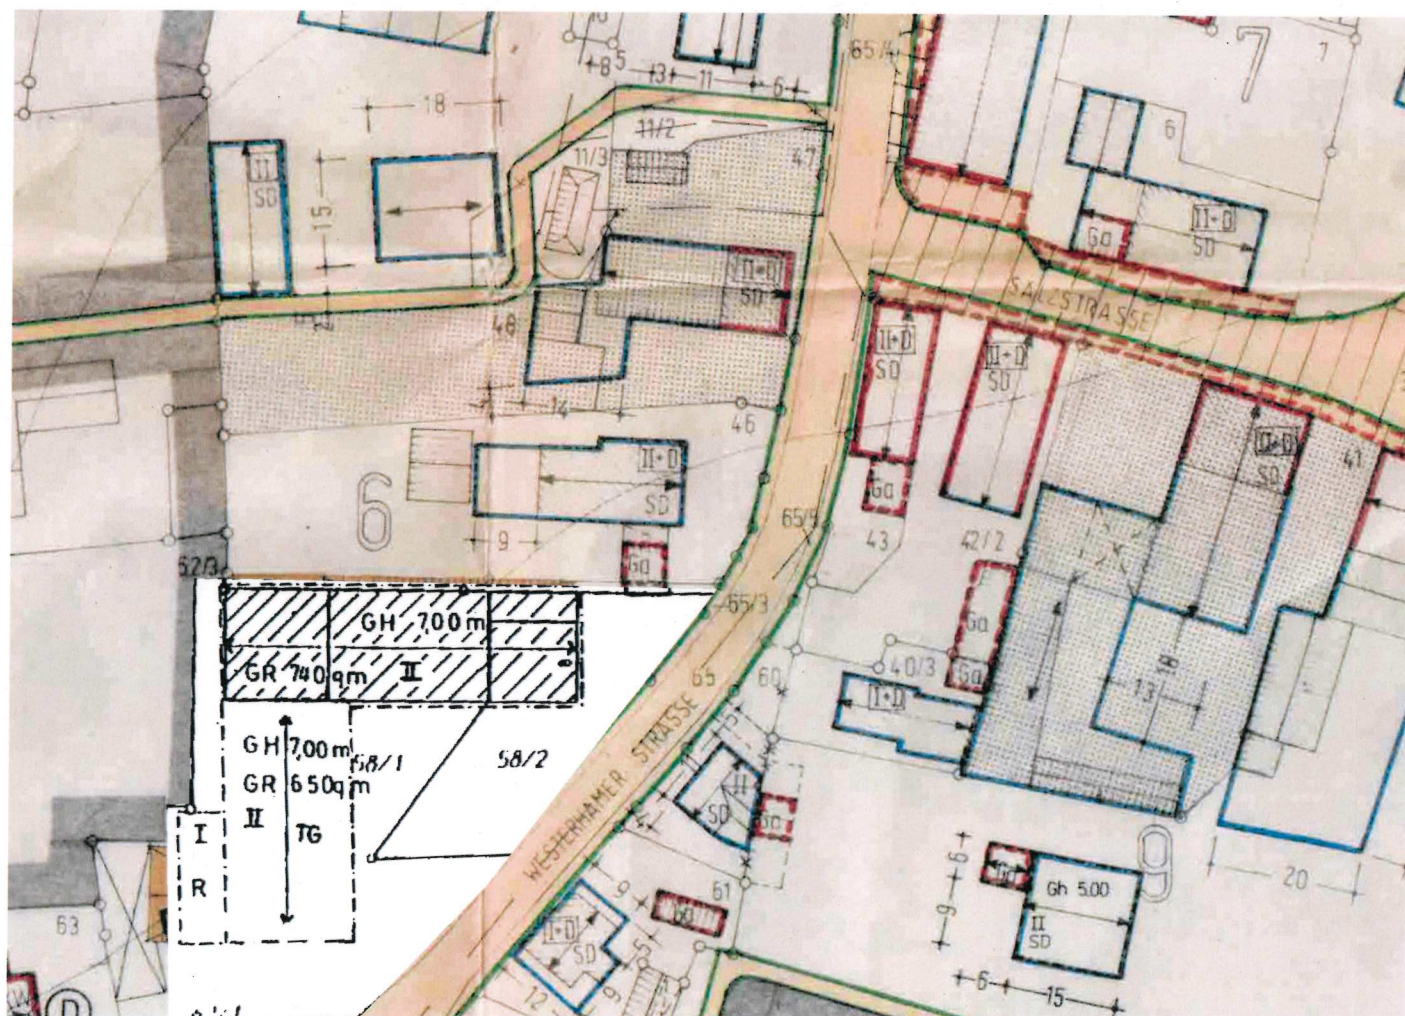

AUSSCHNITT AUS DEM RECHTSKR. B.PLAN NR. 40 "FELDKIRCHEN ORTSKERN I" 26.03.1981 M1:1000 MIT 6. ÄNDERUNG

VERFAHRENSVERMERKE

1. Der Bauausschuss der Gemeinde Feldkirchen- Westerham hat in der Sitzung vom 04.08.2020 die 13. Änderung des Bebauungsplans Nr. 40 „Feldkirchen Ortskern I“ beschlossen. Der Aufstellungsbeschluss wurde am 12.08.2020 ortsüblich bekannt gemacht.
2. Zu dem Entwurf der Bebauungsplanänderung in der Fassung vom Feb. 21 wurden die Behörden und sonstigen Träger öffentlicher Belange gemäß § 4 Abs. 2 BauGB in der Zeit vom 22.04.21 bis 25.05.21 beteiligt.
3. Der Entwurf der Bebauungsplanänderung in der Fassung vom Feb. 21 wurde mit der Begründung gemäß § 3 Abs. 2 BauGB in der Zeit vom 22.04.21 bis 25.05.21 öffentlich ausgelegt.
4. Die Gemeinde Feldkirchen- Westerham hat mit Beschluss des Bauausschusses vom 15.06.21 die Bebauungsplanänderung gem. § 10 Abs. 1 BauGB in der Fassung vom Juni 21 als Satzung beschlossen.

Feldkirchen- Westerham, den 16.06.21  
 (Siegel) .....  
 1. Bgm Hans Schaberl  
 5. Ausgefertigt

Feldkirchen- Westerham, den 05.07.21  
 (Siegel) .....  
 1. Bgm Hans Schaberl

6. Der Satzungsbeschluss zu der Bebauungsplanänderung wurde am 07.07.21 gemäß § 10 Abs. 3 Halbsatz 2 BauGB ortsüblich bekannt gemacht. Der Bebauungsplan ist damit in Kraft getreten.

Feldkirchen- Westerham, den 07.07.21  
 (Siegel) .....  
 1. Bgm Hans Schaberl

GEMEINDE  
 FELDKIRCHEN-  
 WESTERHAM  
 LANDKREIS ROSENHEIM



13. ÄNDERUNG DES BEBAUUNGSPLANES NR. 40 "FELDKIRCHEN ORTSKERN I"

"Flur Nr. 46, Gemarkung Feldkirchen"

Präambel

Die Gemeinde Feldkirchen- Westerham erlässt auf Grund der § 10 und § 13a (beschleunigtes Verfahren) des Baugesetzbuches (BauGB) und in Verbindung mit den §§ 1, 2, 3, 4, 8 und 9 BauGB, der Artikel 4, 5, 6, 8 und 81 der Bayerischen Bauordnung (BayBO), der Baunutzungsverordnung (BauNVO) und des Artikels 23 der Gemeindeordnung für den Freistaat Bayern (GO), jeweils in der zum Zeitpunkt des Satzungsbeschlusses gültigen Fassung, diese Bebauungsplanänderung als

SATZUNG.

ENTWURF FEBRUAR 2021

PLANFASSUNG ZUR JUNI 2021  
 BEKANNTMACHUNG

PLANUNG

architekturbüro rossteuscher  
 diplomingenieure · architekten



rosenheimer str. 12 83043 bad aibling  
 fon 08061 3939-0 fax 08061 3939-50  
 arch@rossteuscher.de www.rossteuscher.de

GEZ: De