


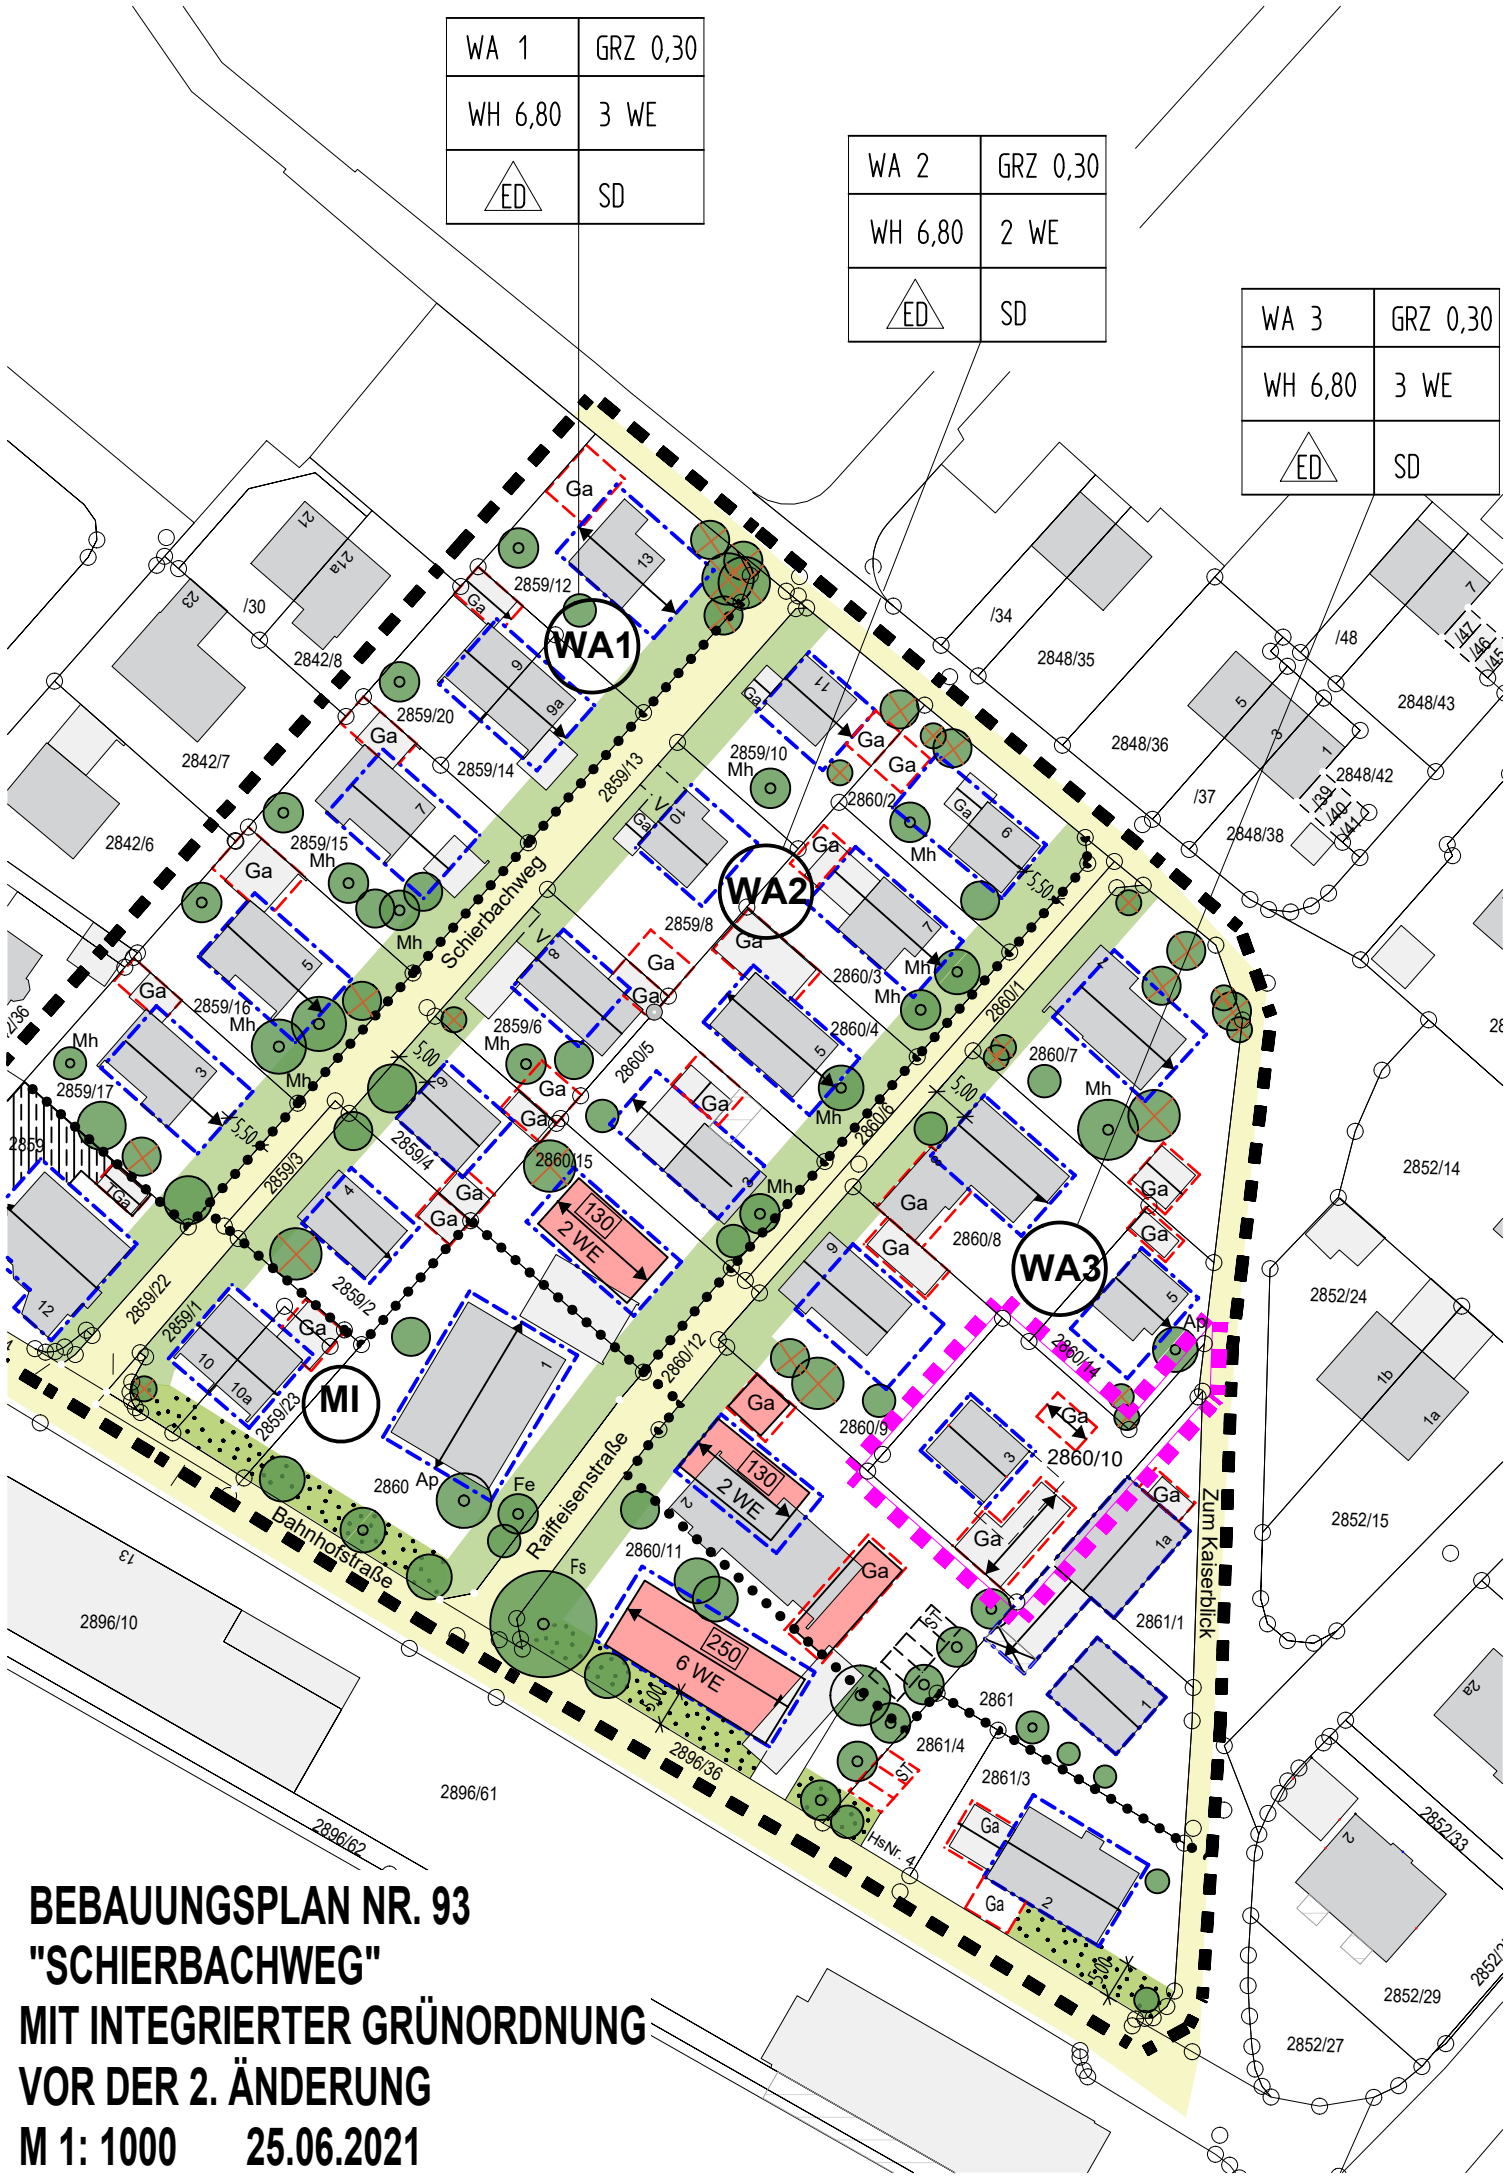


WA 1	GRZ 0,30
WH 6,80	3 WE
	SD

WA 2	GRZ 0,30
WH 6,80	2 WE
	SD

WA 3	GRZ 0,30
WH 6,80	3 WE
	SD



BEBAUUNGSPLAN NR. 93
"SCHIERBACHWEG"
MIT INTEGRIERTER GRÜNORDNUNG
VOR DER 2. ÄNDERUNG
M 1: 1000 25.06.2021