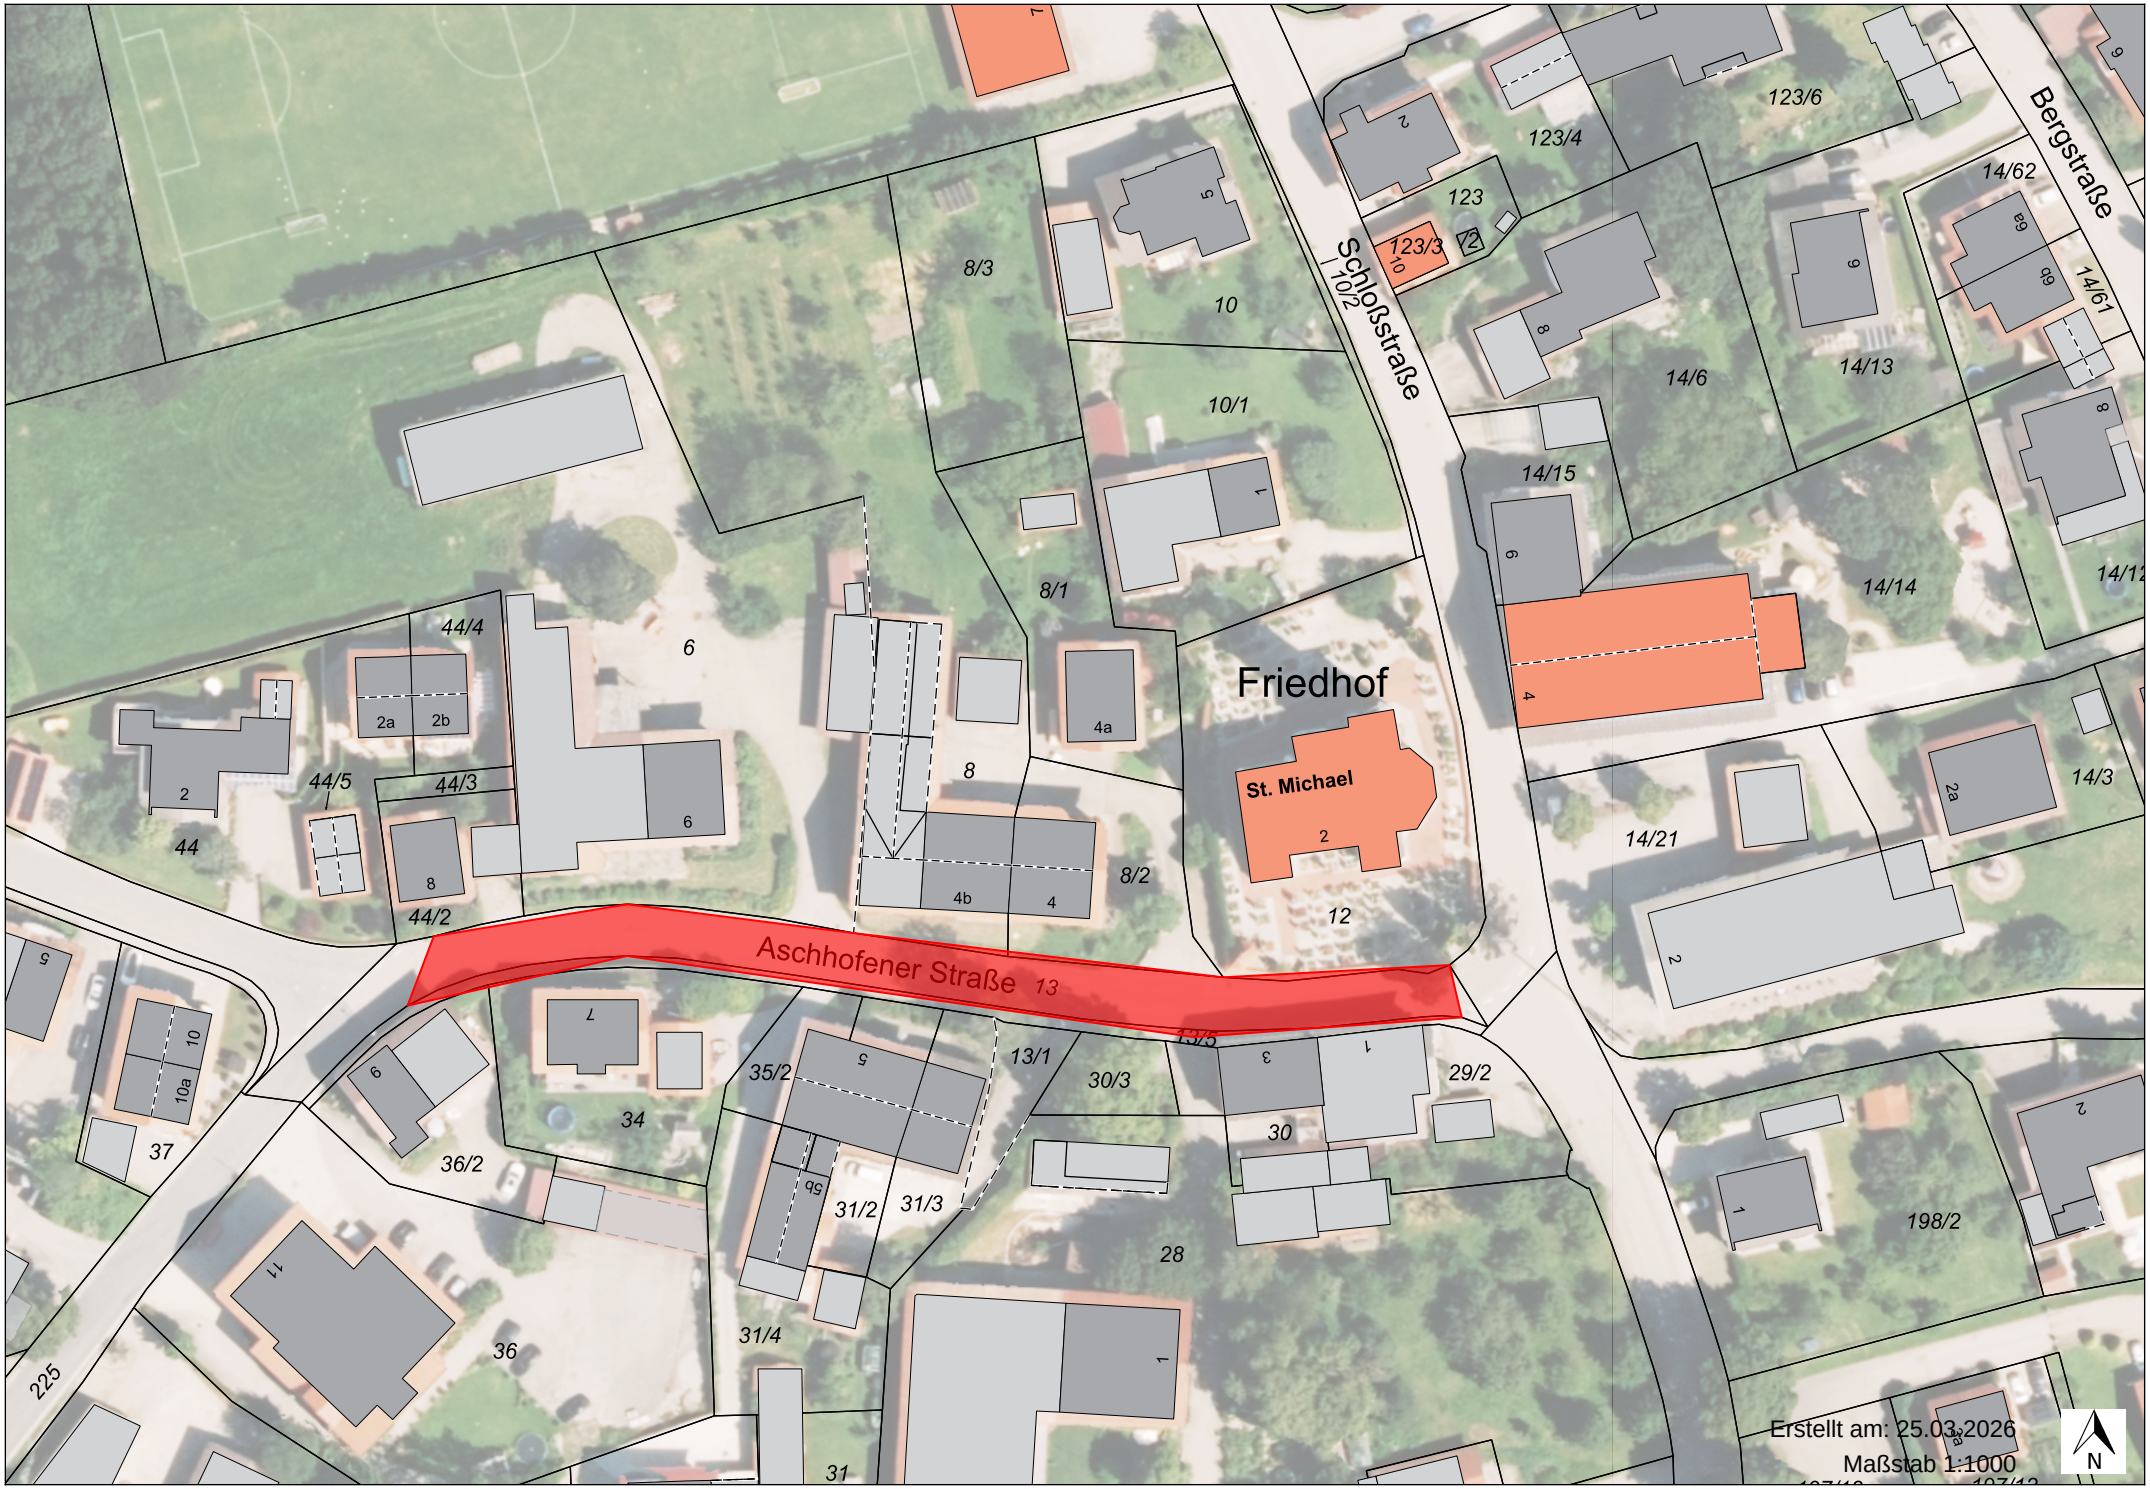
Friedhof
St. Michael
Aschhofener Straße
Schloßstraße
Bergstraße
Erstellt am: 25.03.2026
Maßstab 1:1000
N