





SCHNITT A - A'

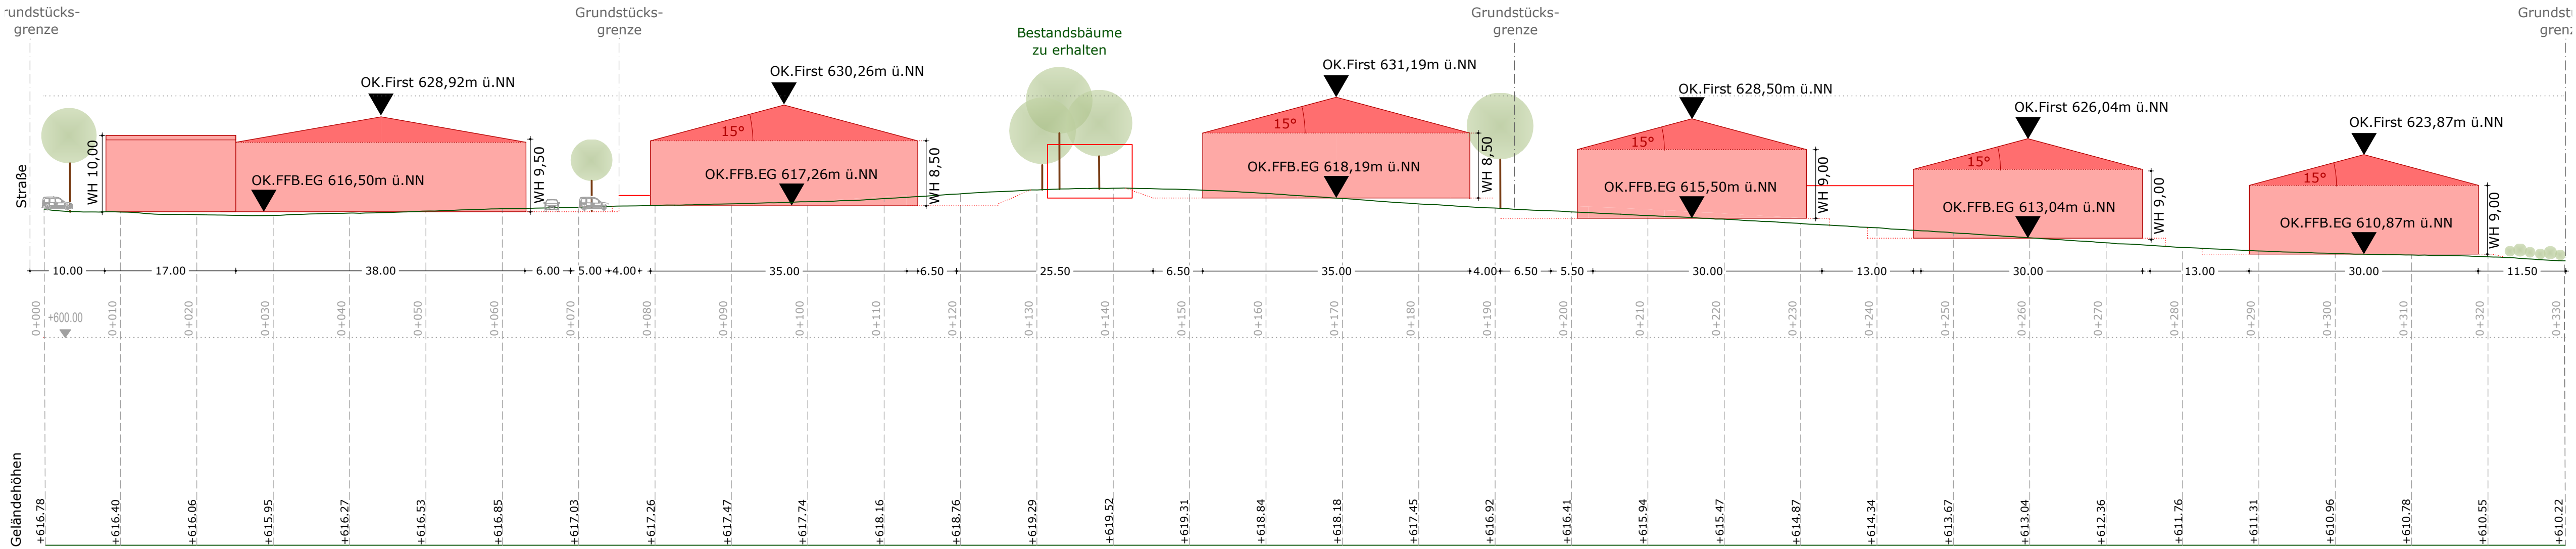

SCHNITT A - A' VORSCHLAG BAUWERBER

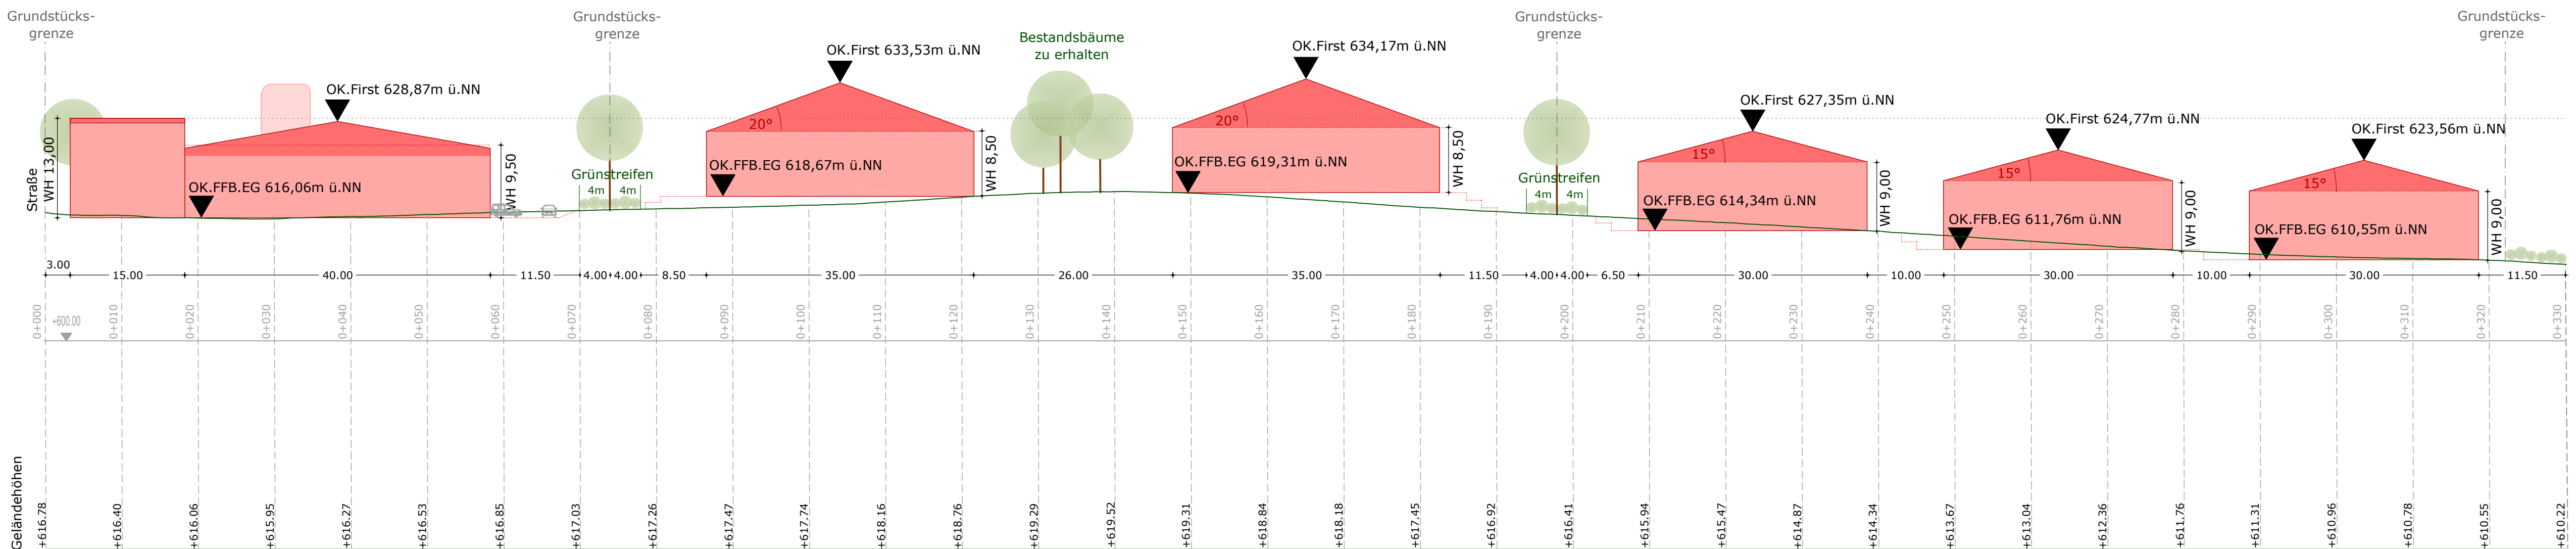

SCHNITT B - B'

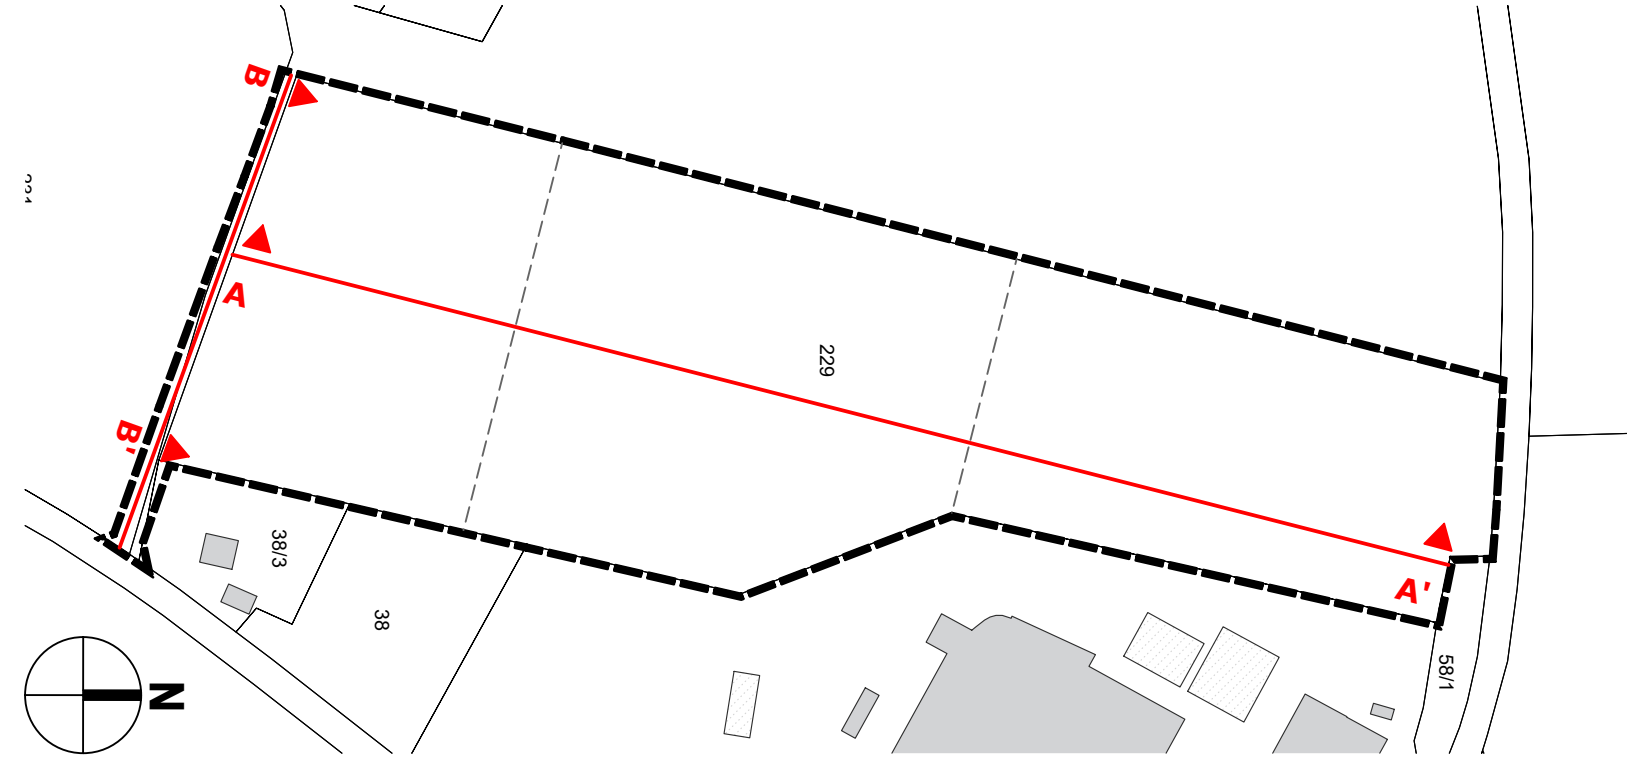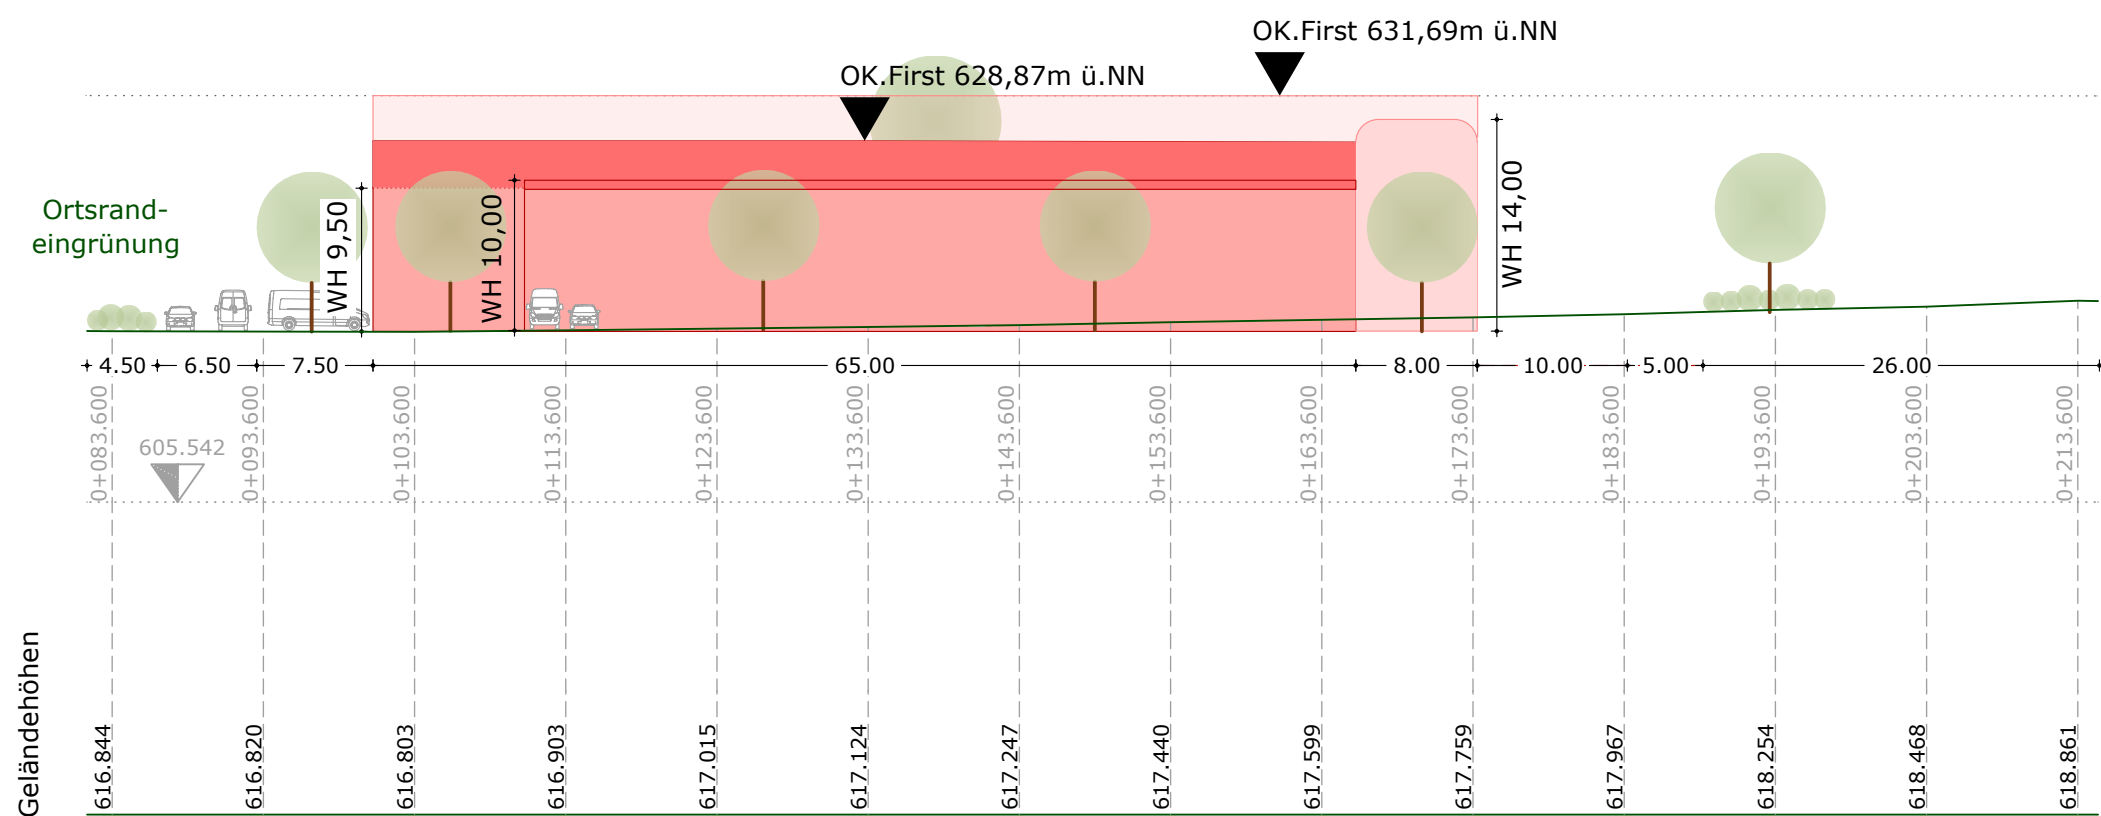

Grundlagen

Diese Karte wurde über CAD erstellt. Kartengrundlage / Geobasisdaten: Digit. Flurkarte M 1 : 1.000 / Digitales Orthofoto DOP 20  
Daten des Bayer. Landesamt für Vermessung und Geoinformation (LVG):  
Quelle: © 2021 Bayerische Vermessungsverwaltung (www.geodaten.bayern.de)  
Die Darstellung der Flurkarte ist als Eigentumsnachweis nicht geeignet. Der Bebauungsplan setzt allgemein keine Grundstücksgrenzen fest. Die vorgeschlagenen Grundstücksgrenzen sind lediglich hinweislich dargestellt.  
Bei der gekennzeichneten Flächenteilung handelt es sich um einen Vorschlag. Bei den Flächenangaben handelt es sich um gerundete ca.-Werte, vorbehaltlich dem Vermessungsergebnis vor Ort.

H/B = 297 / 420 (0.12m²)

Allplan 2021

VORENTWURF

21814

Bauvorhaben  
Bebauungsplan "GE Höhenrain"

Vorabzug

Planinhalt  
Schnitt Vorschlag Bauwerber

Bauherr  
Gemeinde  
Feldkirchen-Westerham  
Ollinger Str.10  
83620 Feldk.-West

Entwurfsverfasser  
plg Planungsgruppe  
Strasser  
Zweigstelle Rosenheim  
Kufsteiner Str. 87, 83076 Rosenheim  
Tel.: +49 (0)89 1 30 45-10  
rosenheim@plg-strasser.de

|               |            |         |            |
|---------------|------------|---------|------------|
| Planersteller | Planlayout | Maßstab | Datum      |
| RU/KH         | PL22       | 1 : 500 | 04.02.2021 |

H/B = 520 / 707 (0.37m²)

Allplan 2021