

Projektnr. 22004

Erweiterung des Gewerbegebietes von Großhöhenrain

Aufschlussdokumentation


03.03.2022

Ort	Gewerbegebiet, 83620 Großhöhenrain; Flurnrn. 229/ 230 T/ 231 T, Gmk. Höhenrain, Gde. Feldkirchen-Westerham, Lkr. Rosenheim
Auftraggeber	Stefan Schmid Bauunternehmen GmbH & Co. KG Hafnerweg 3 83620 Feldkirchen-Westerham
Aufschlussarbeiten	Dipl.-Geologe G. Albers Sonnenstr. 41a 84347 Pfarrkirchen
Verteiler	Auftraggeber

Literatur


- [1] PLANUNGSGRUPPE STRASSER GMBH (Juni 2021): 4. Änderung Flächennutzungsplan. Begründung und Umweltbericht. Rosenheim.

Lageplan

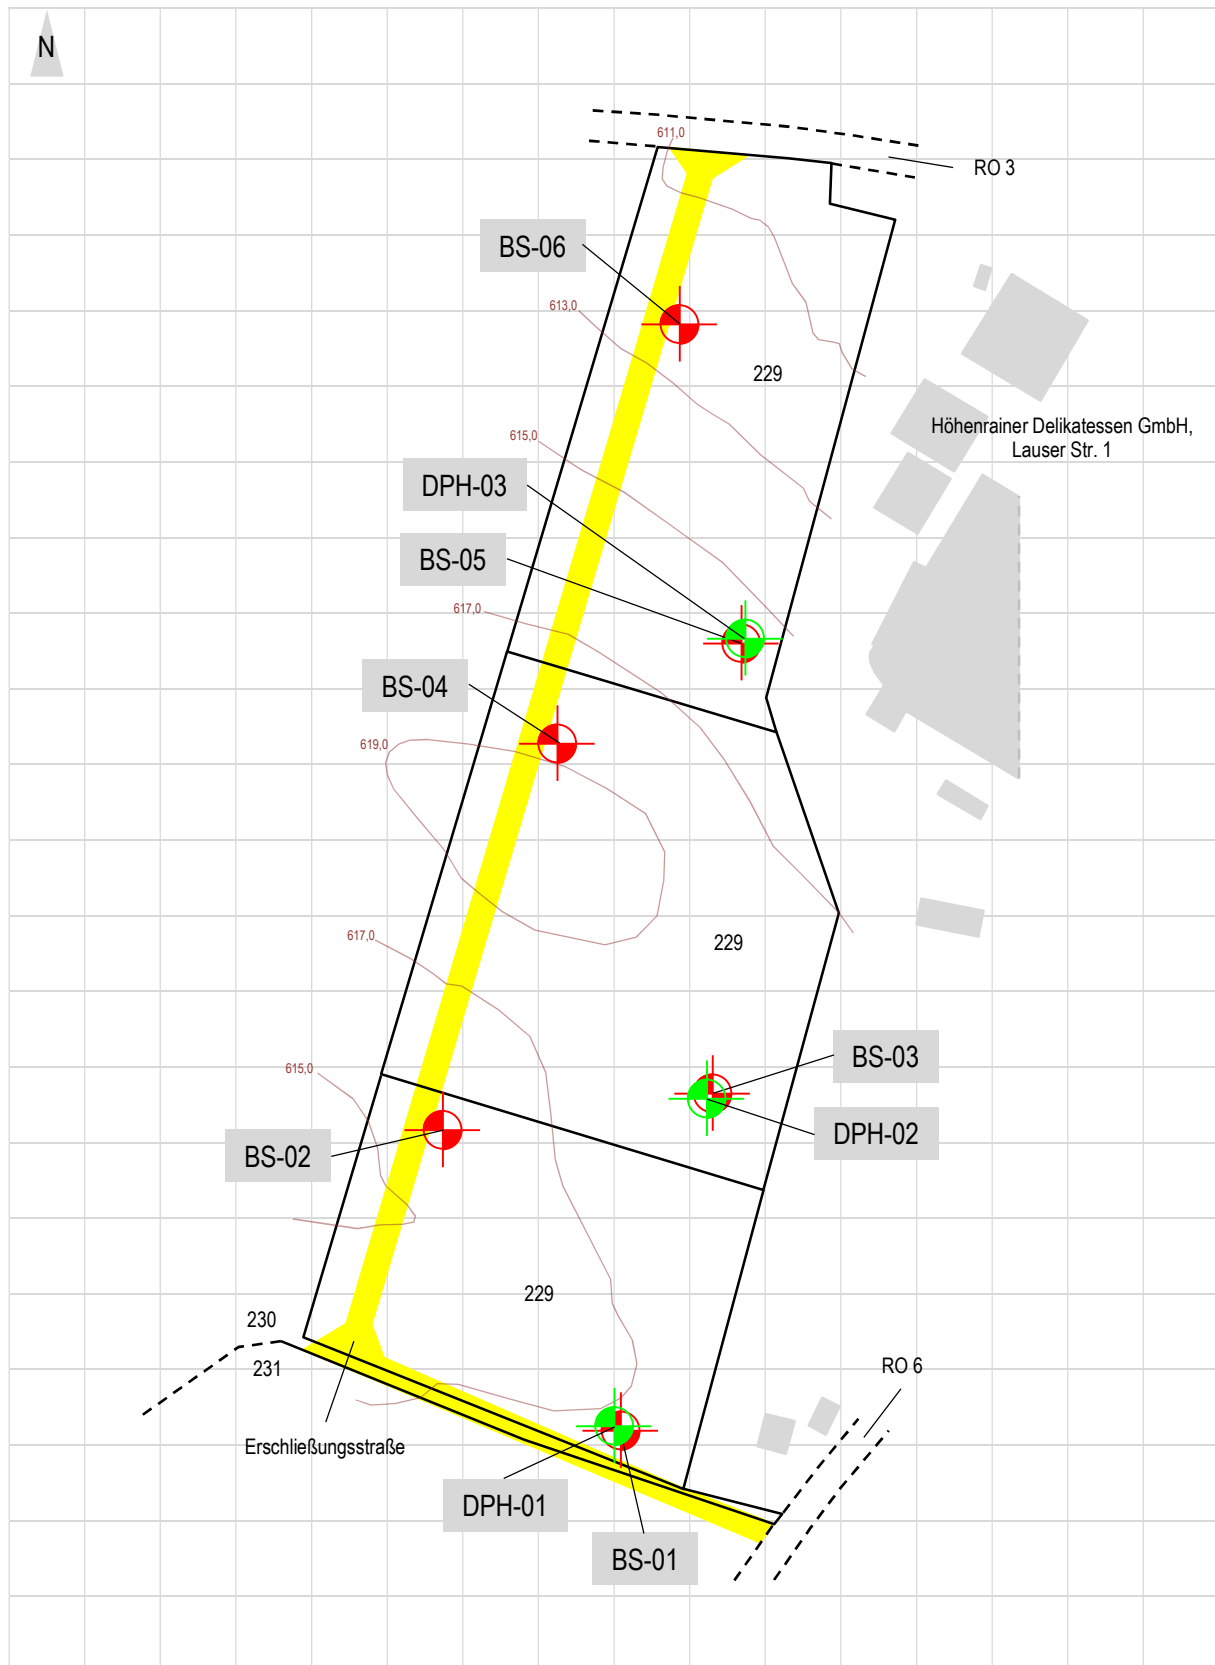


Skizzierter Lageplan (nach [1], zur Maßentnahme nicht geeignet), Maßstab 1:2.000.


Schichtenprofil BS-01

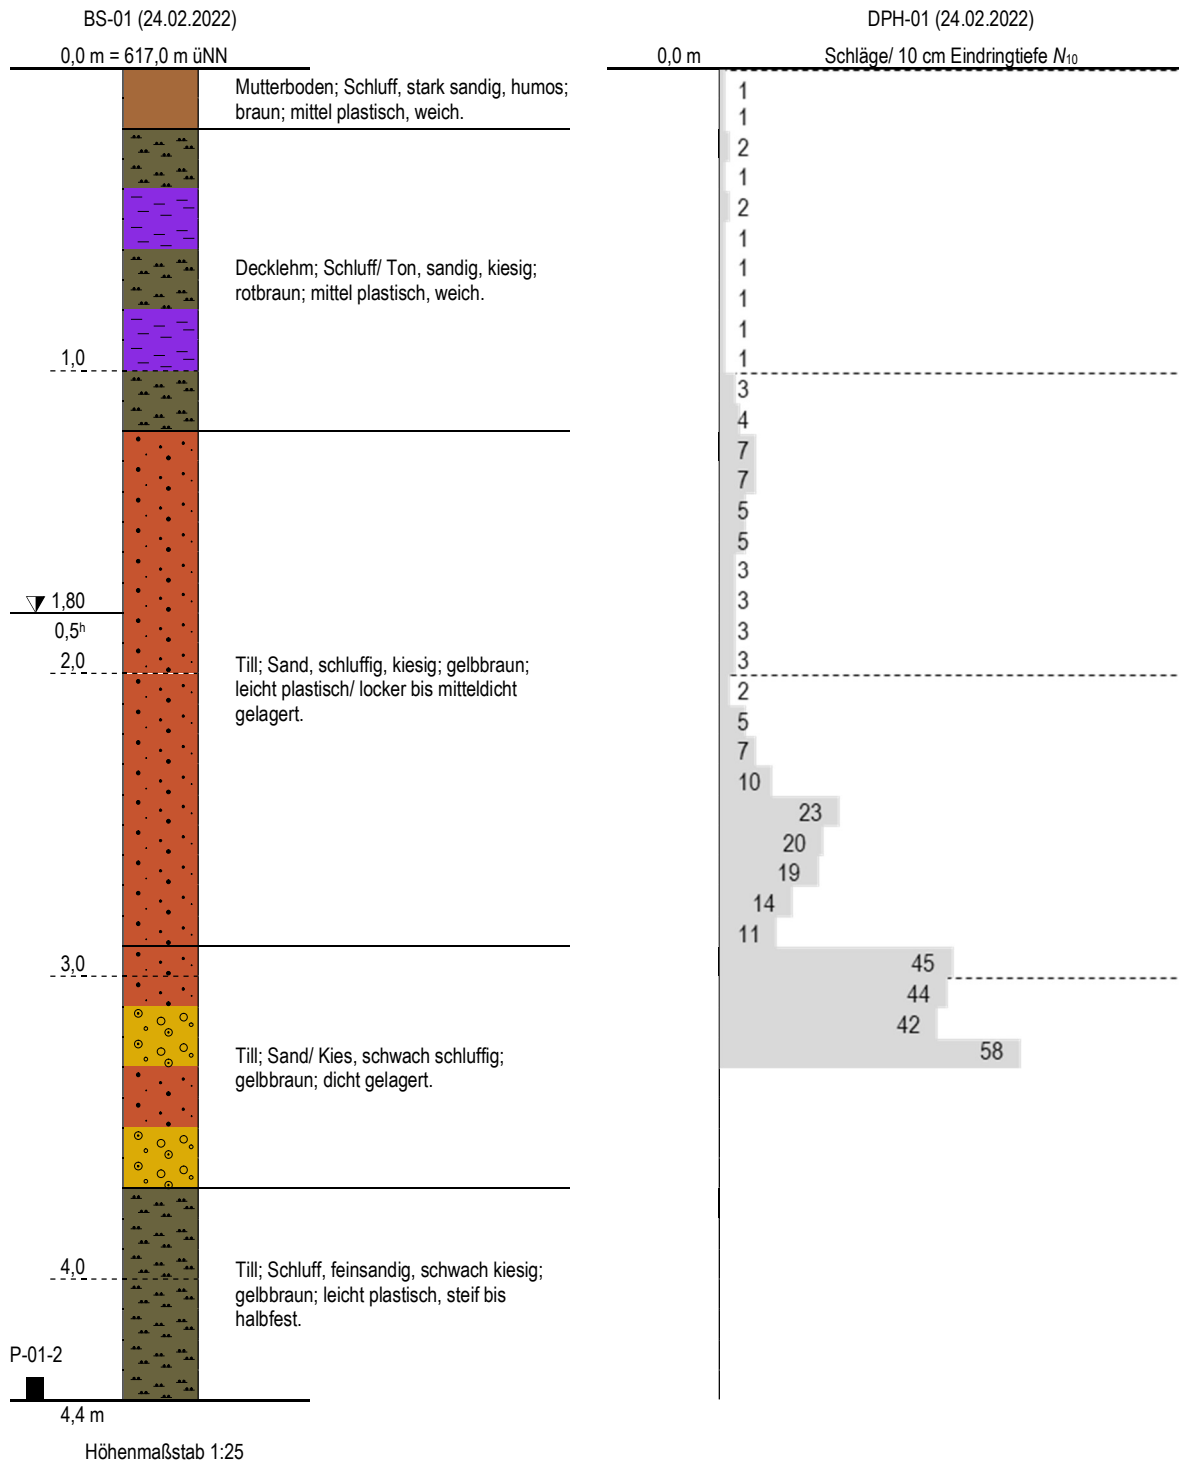


Schichtenprofil BS-02

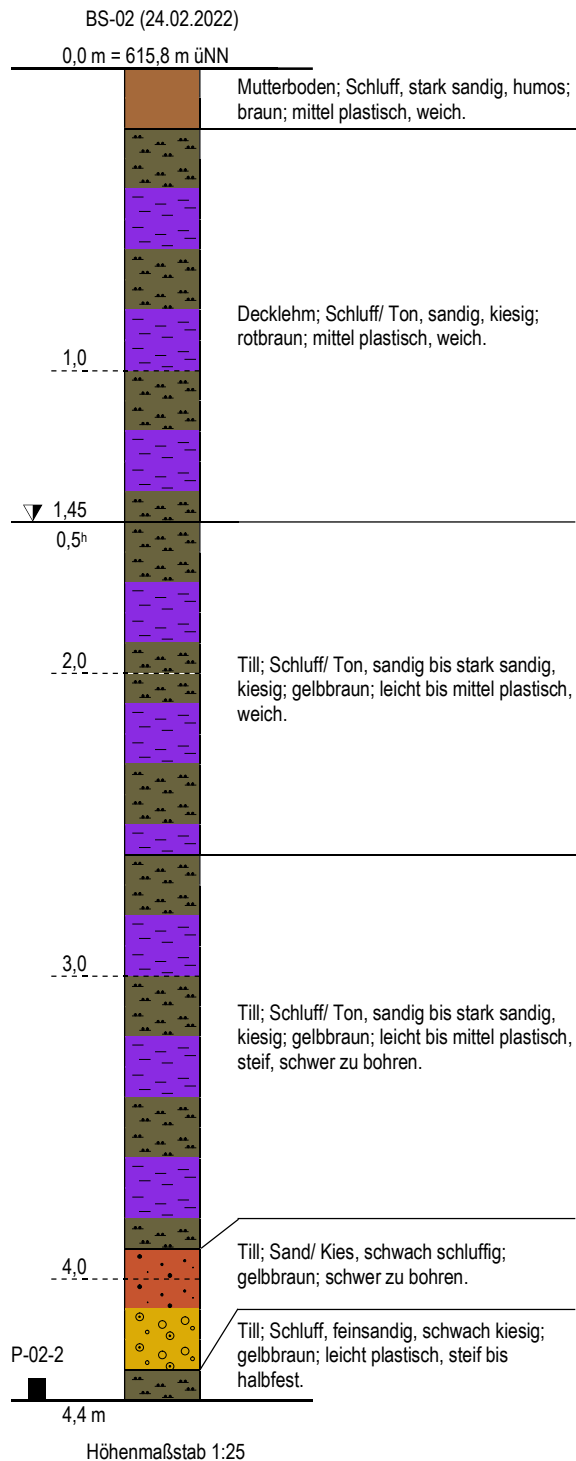


Schichtenprofil BS-03

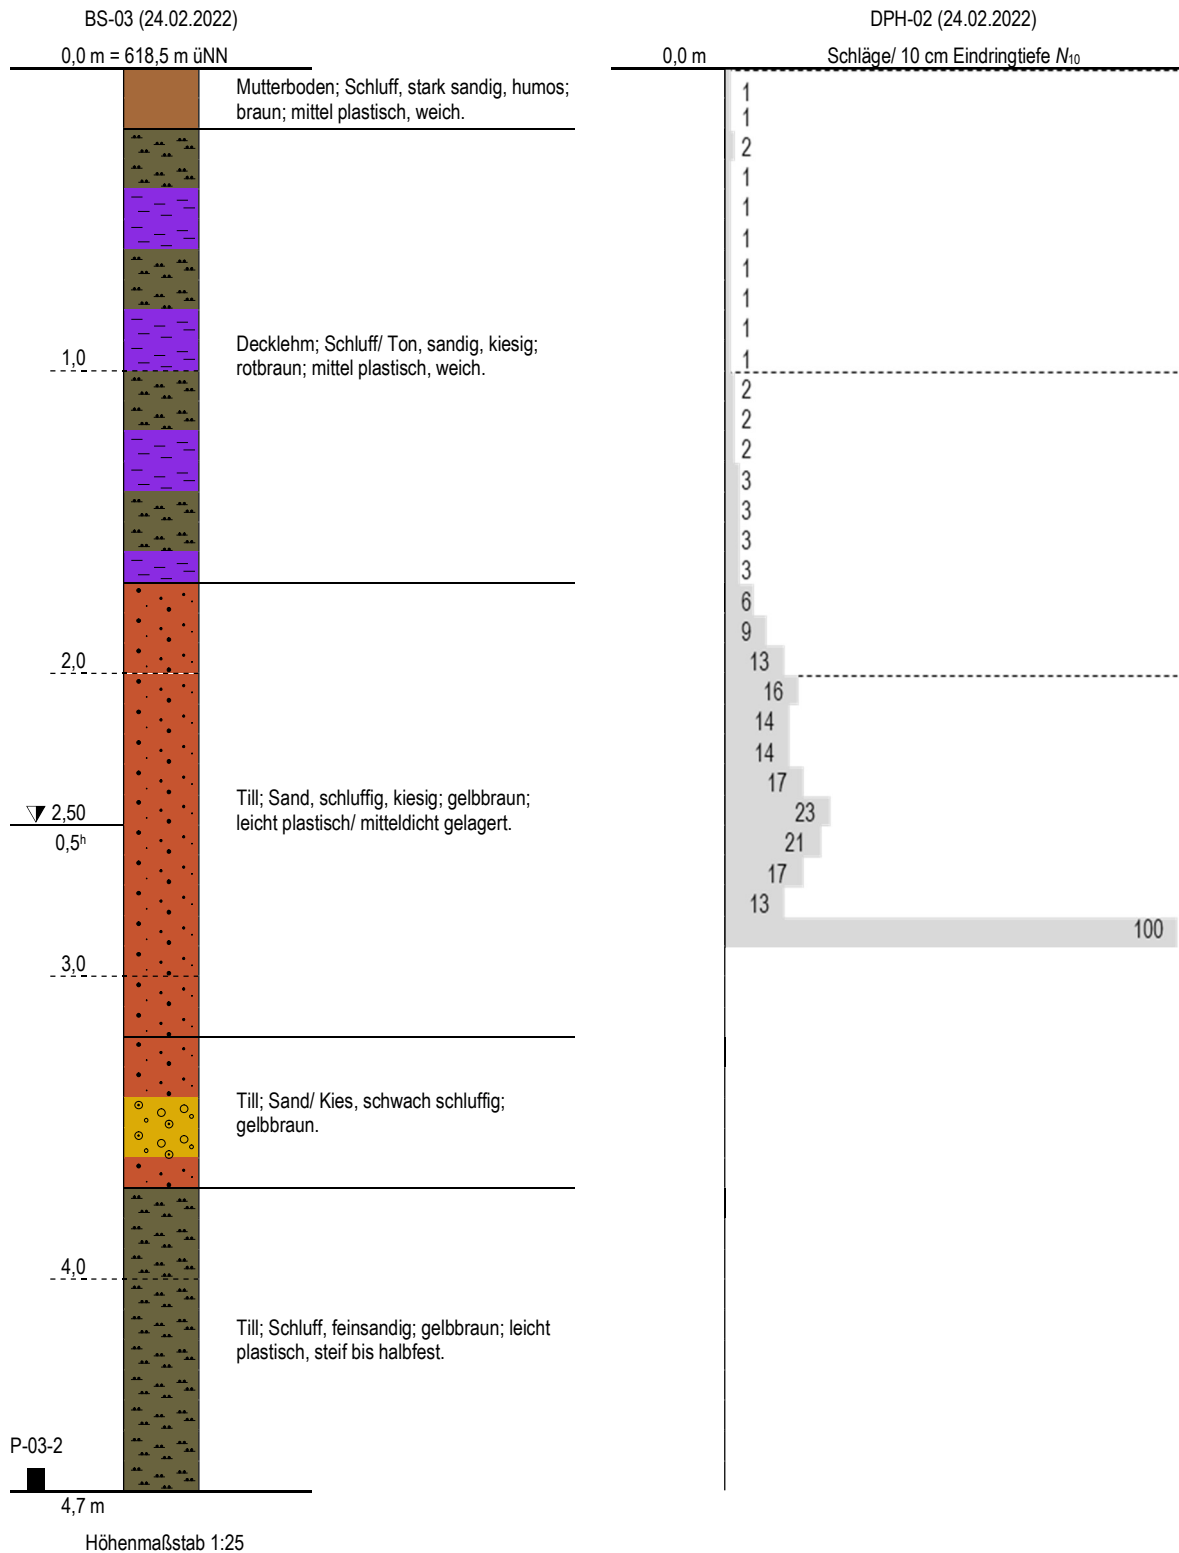


Schichtenprofil BS-04

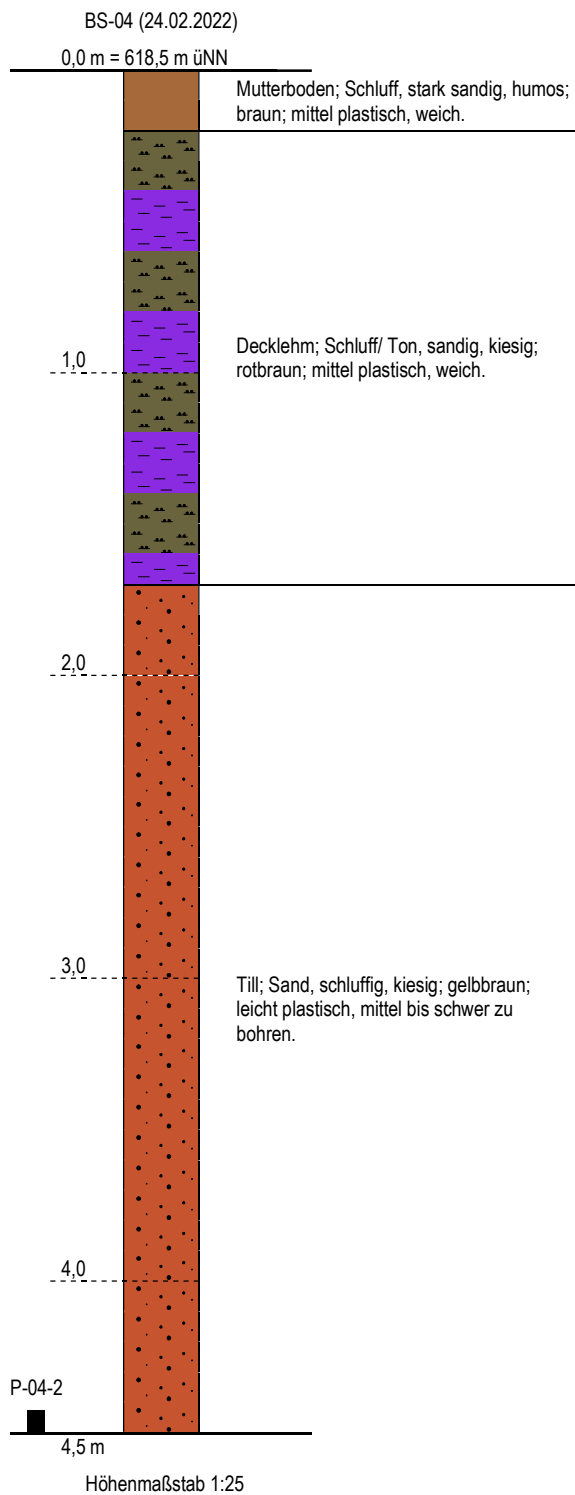

Schichtenprofil BS-05

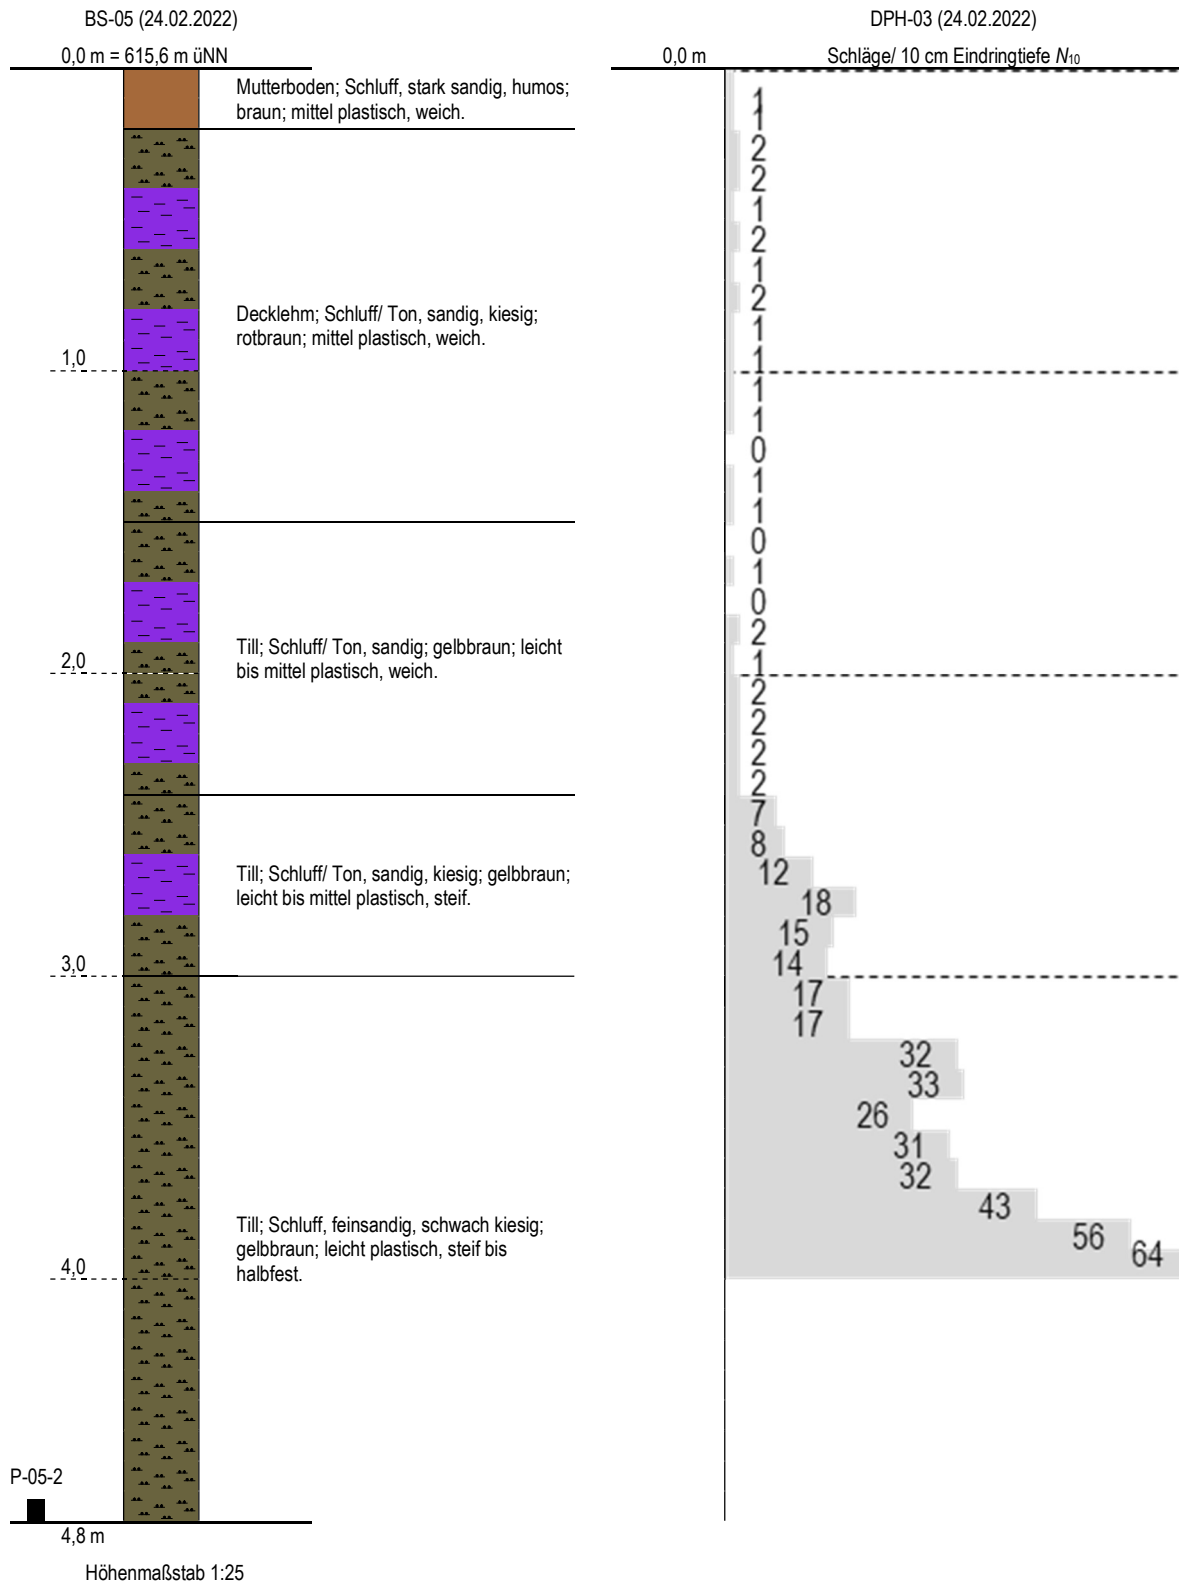

Schichtenprofil BS-06

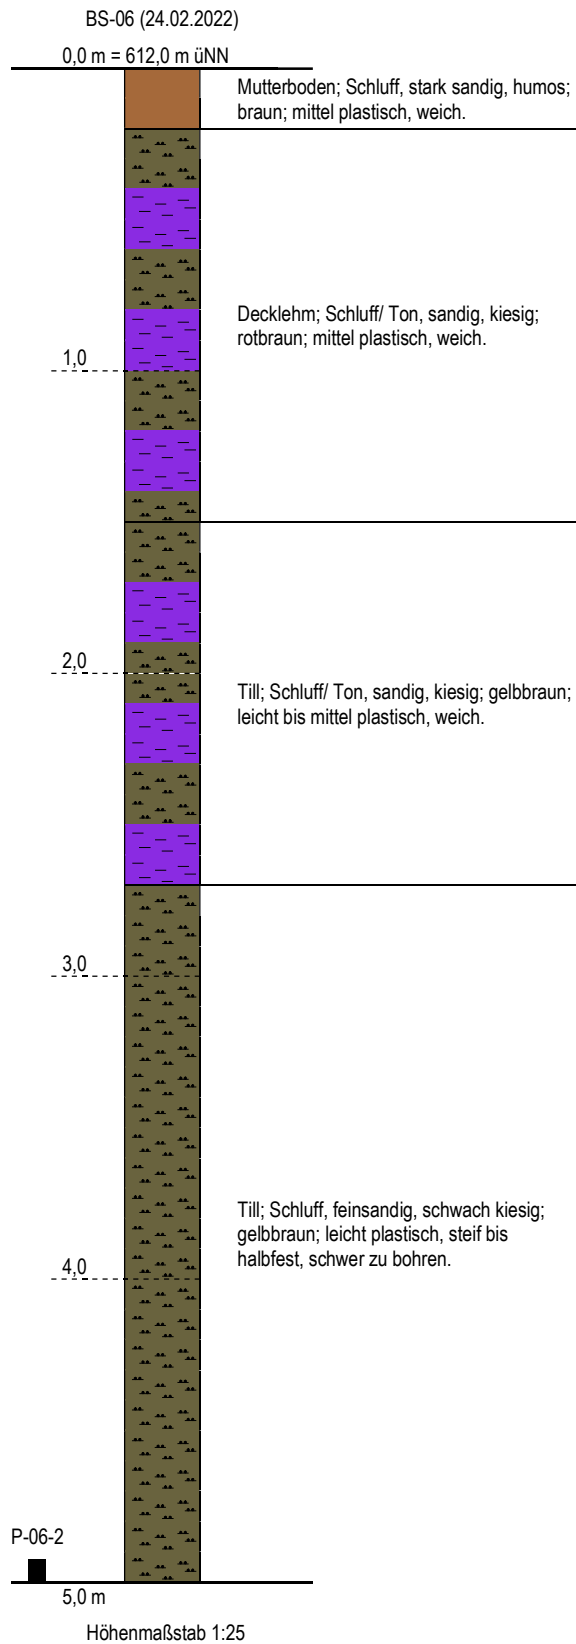

Schlussbemerkung

Dieser Bericht darf ohne die Zustimmung des Autors weder ganz noch auszugsweise vervielfältigt und veröffentlicht werden. Die Aufschlussdokumentation bezieht sich ausschließlich auf das im zugehörigen Geotechnischen Bericht spezifizierte Projekt. Der Autor haftet nicht für die Folgen aus einer ungenehmigten Vervielfältigung und Veröffentlichung.

Gangkofen, den 03.03.2022



Geologe R. Füchsl (MSc)