




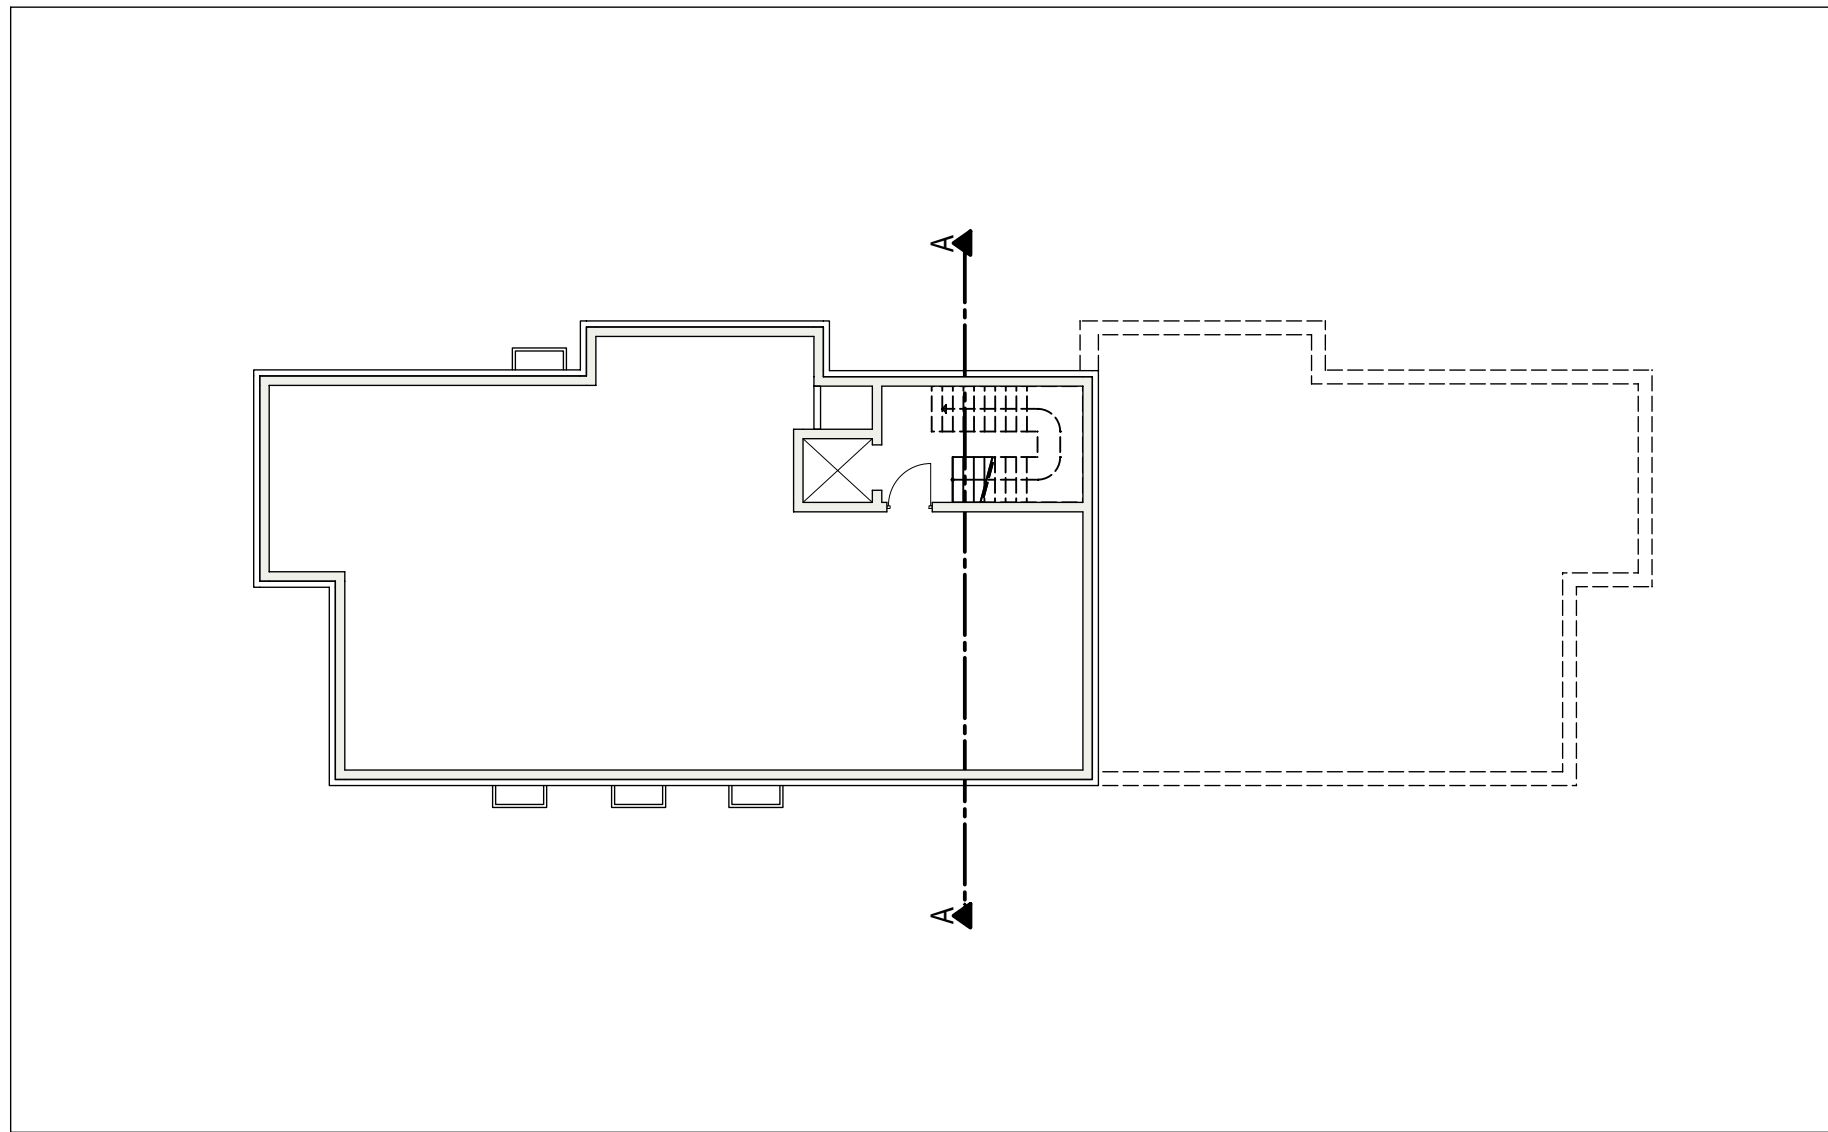


GRUNDRISS KELLERGESCHOSS M 1/200

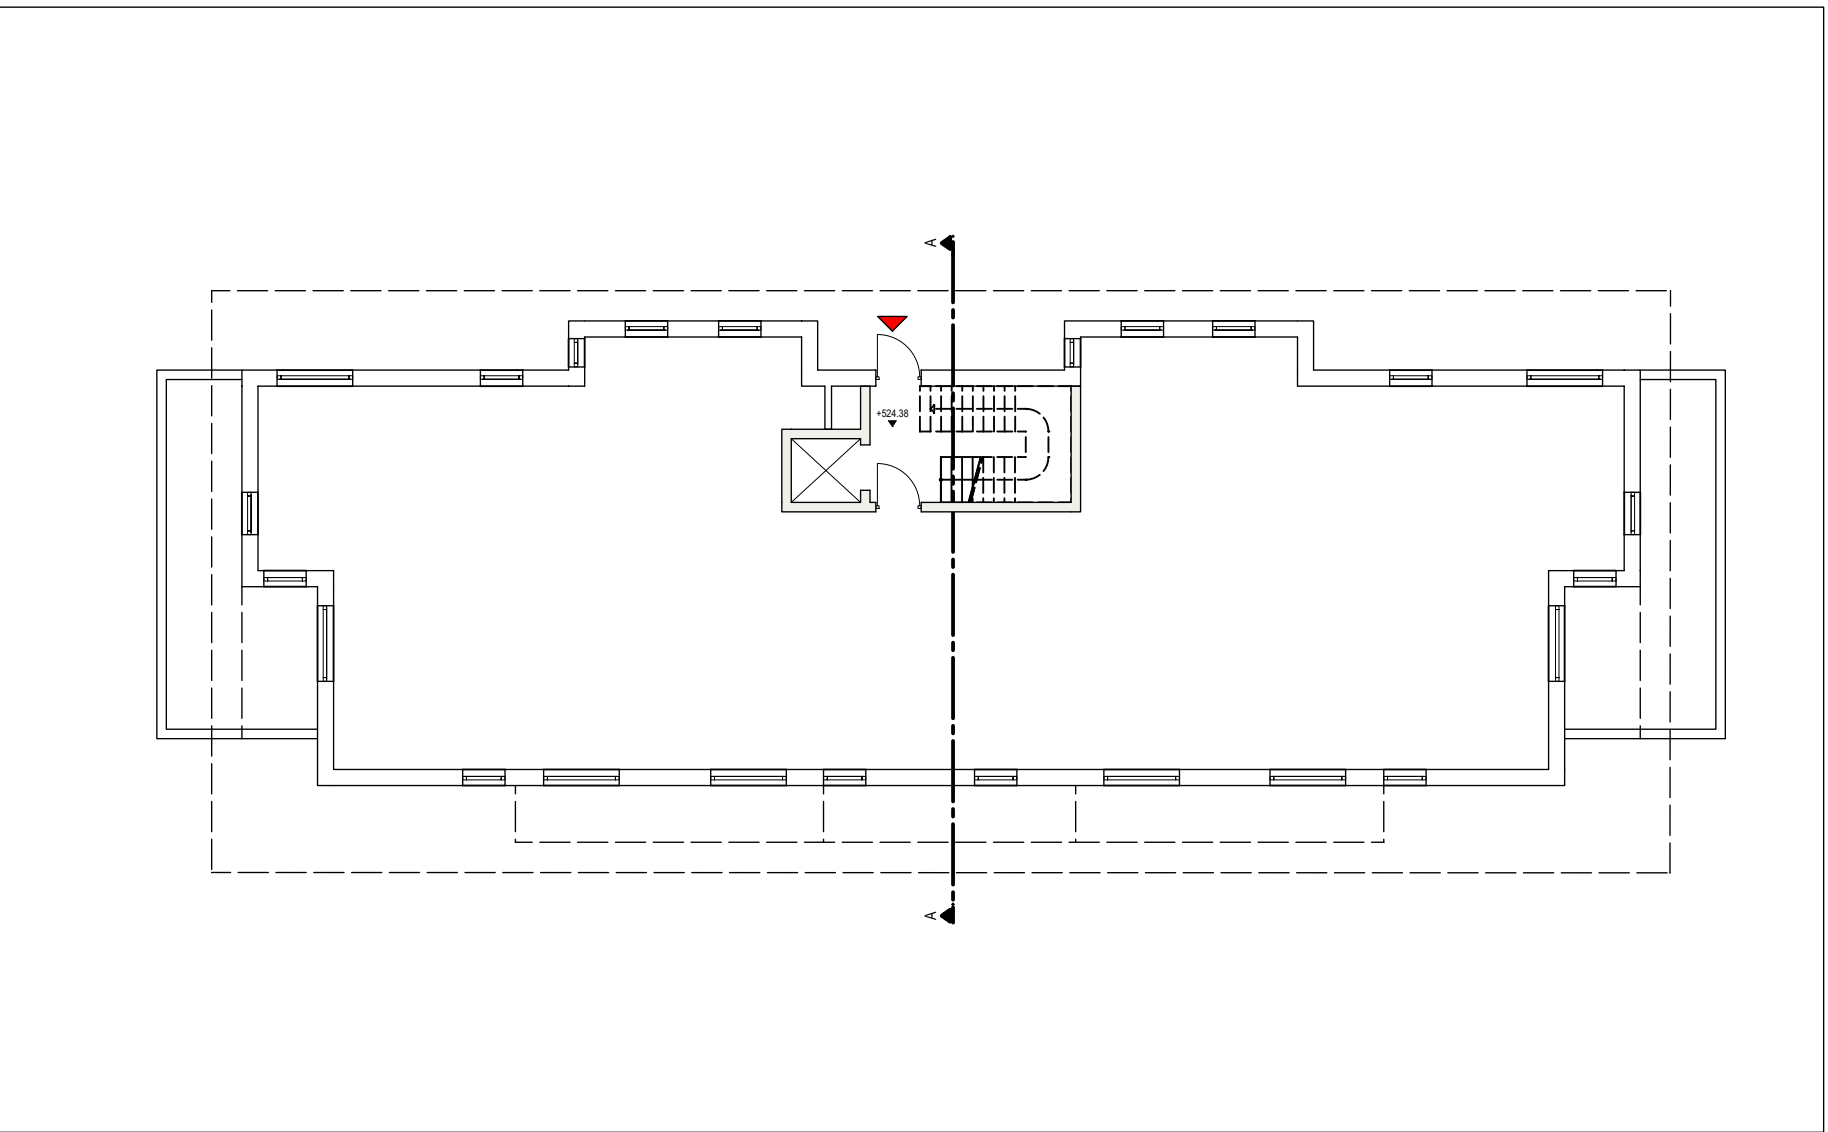


GRUNDRISS ERDGESCHOSS M 1/200

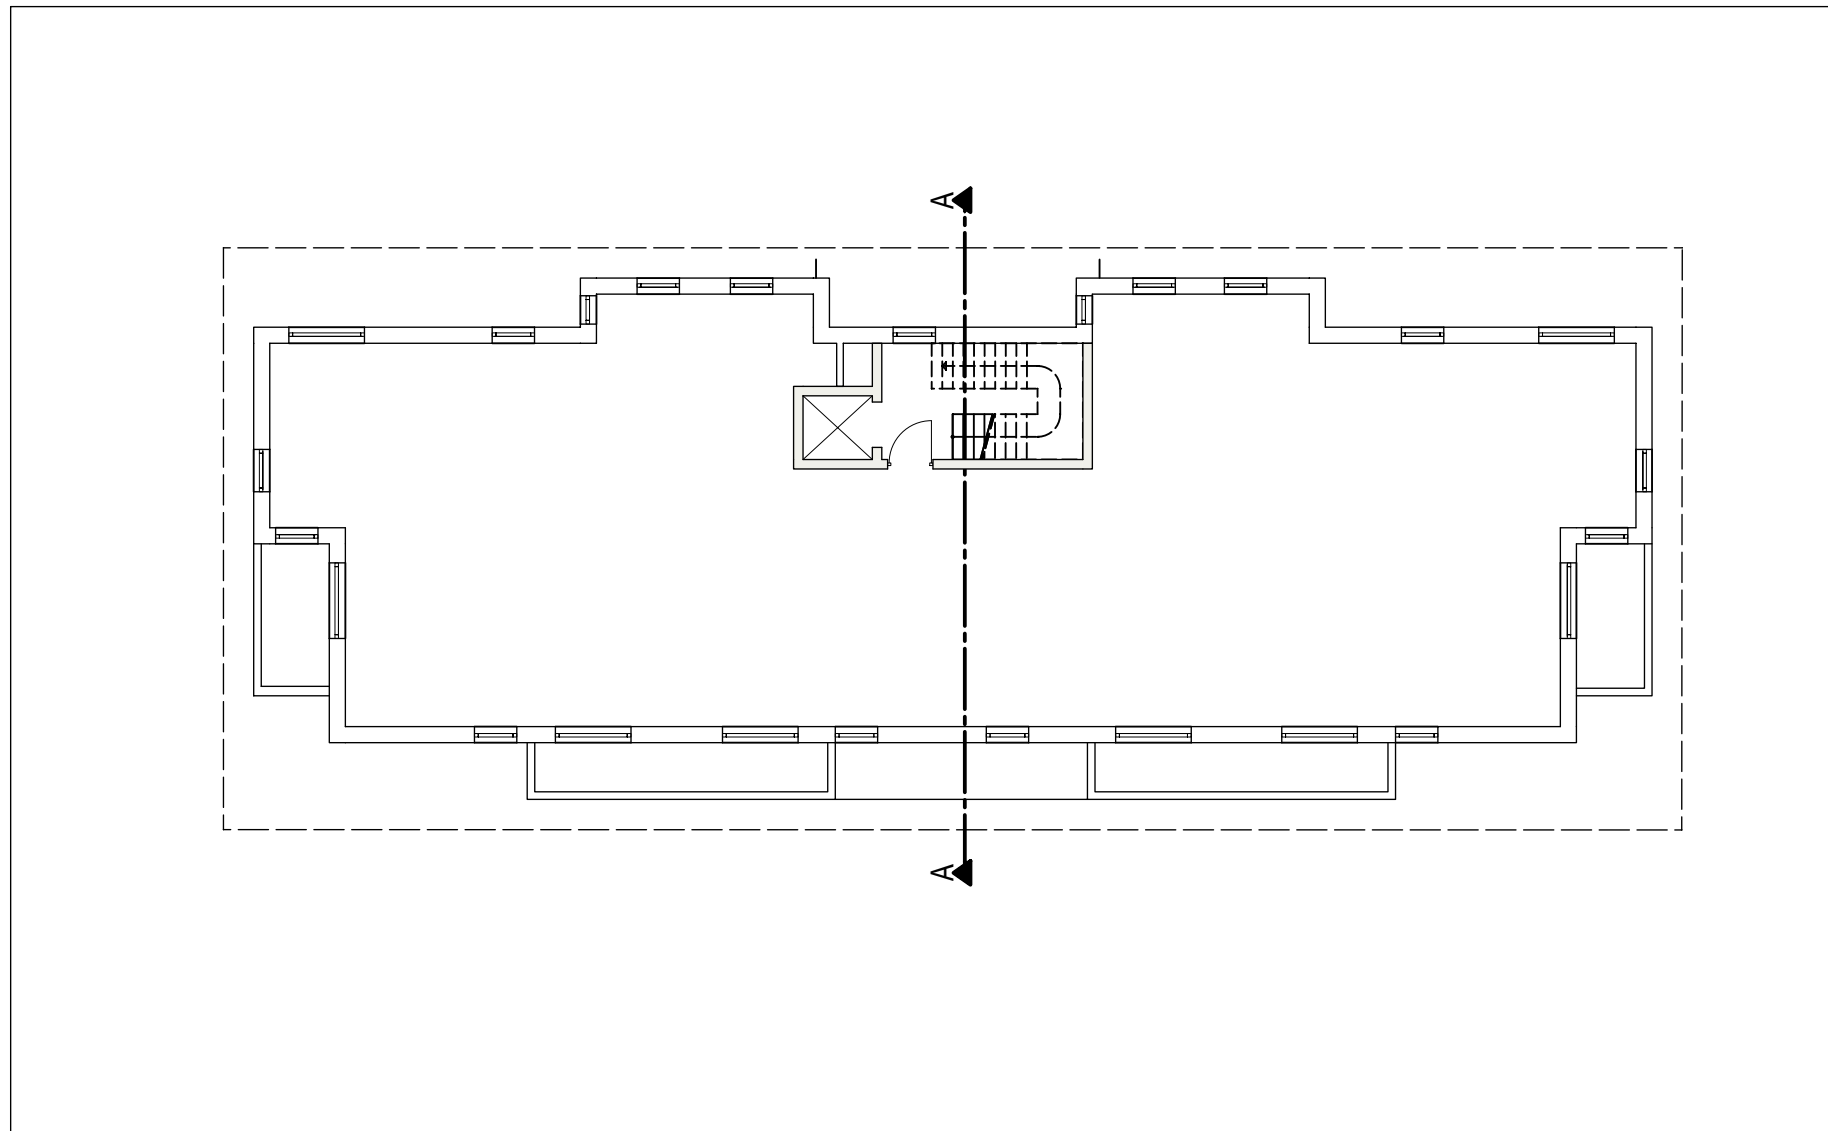

GRUNDRISS 1. OBERGESCHOSS M 1/200

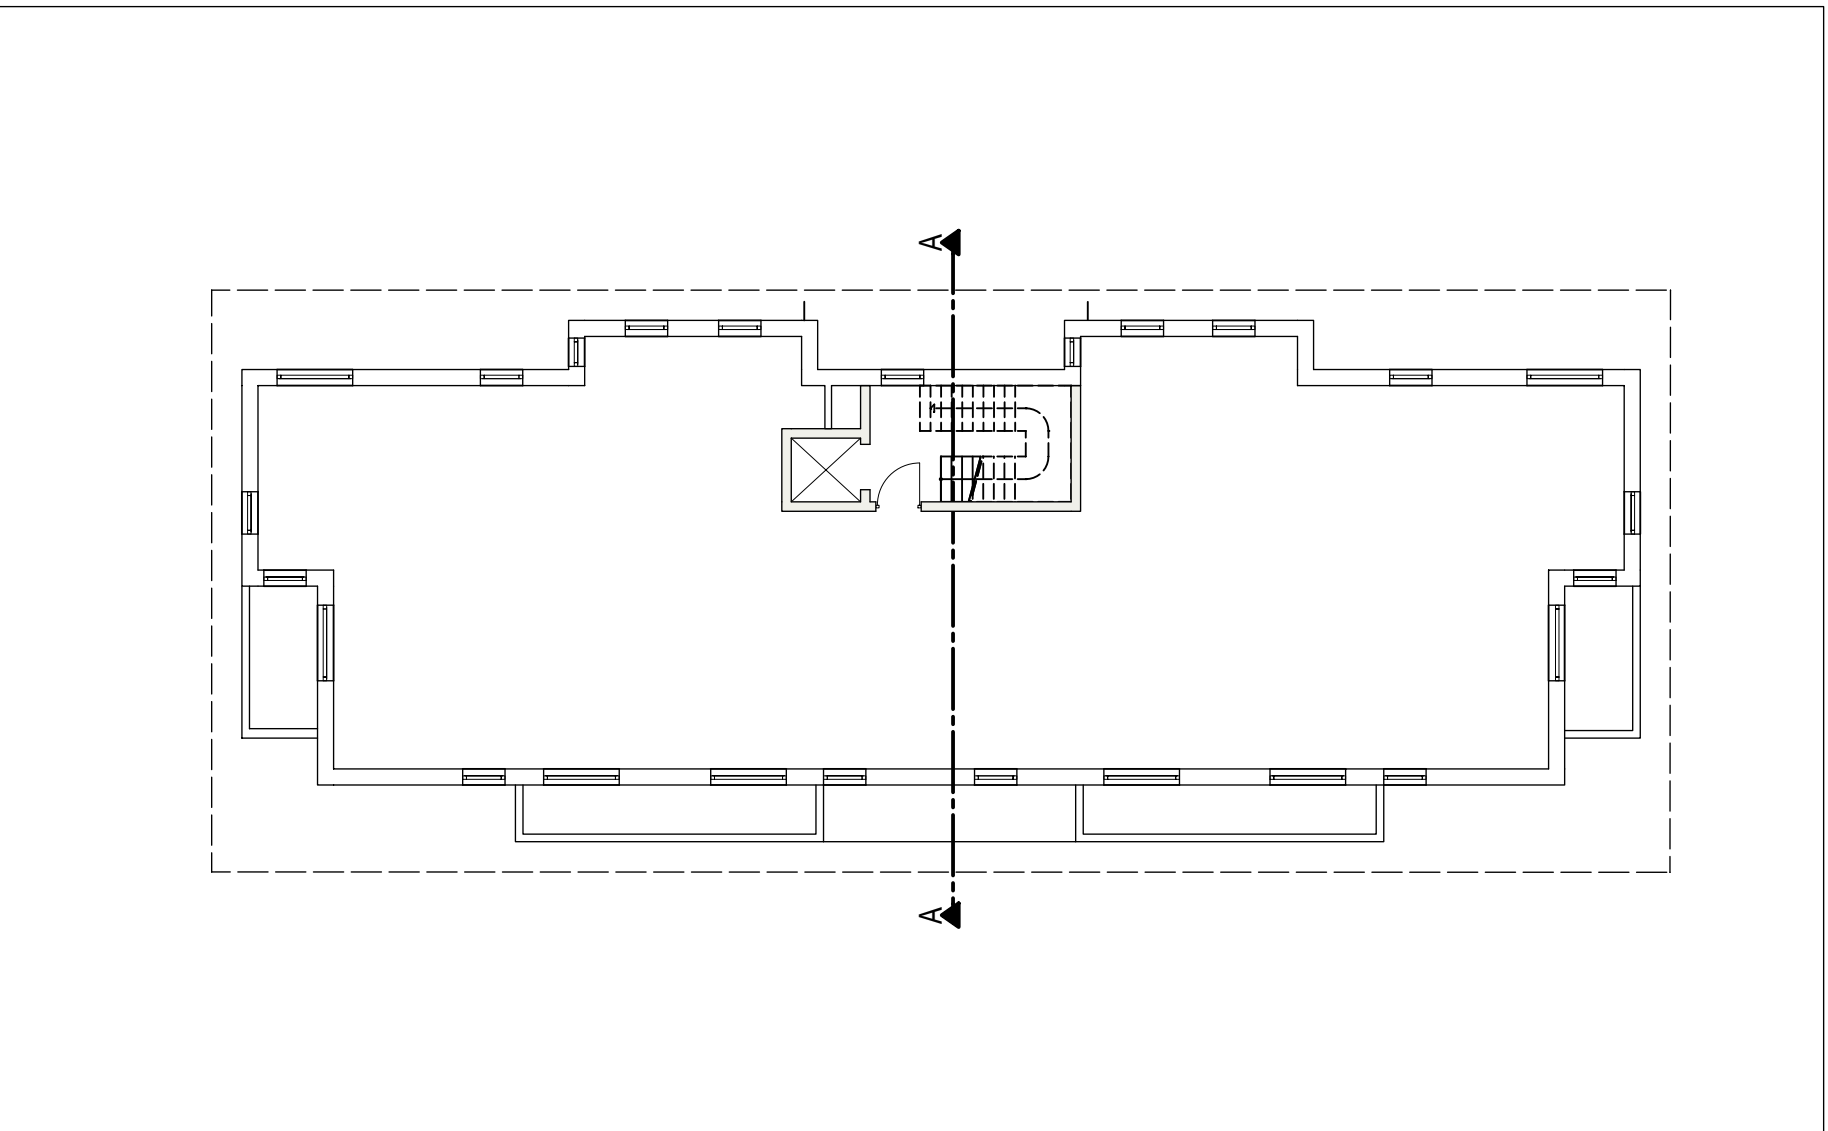

GRUNDRISS 2. OBERGESCHOSS M 1/200

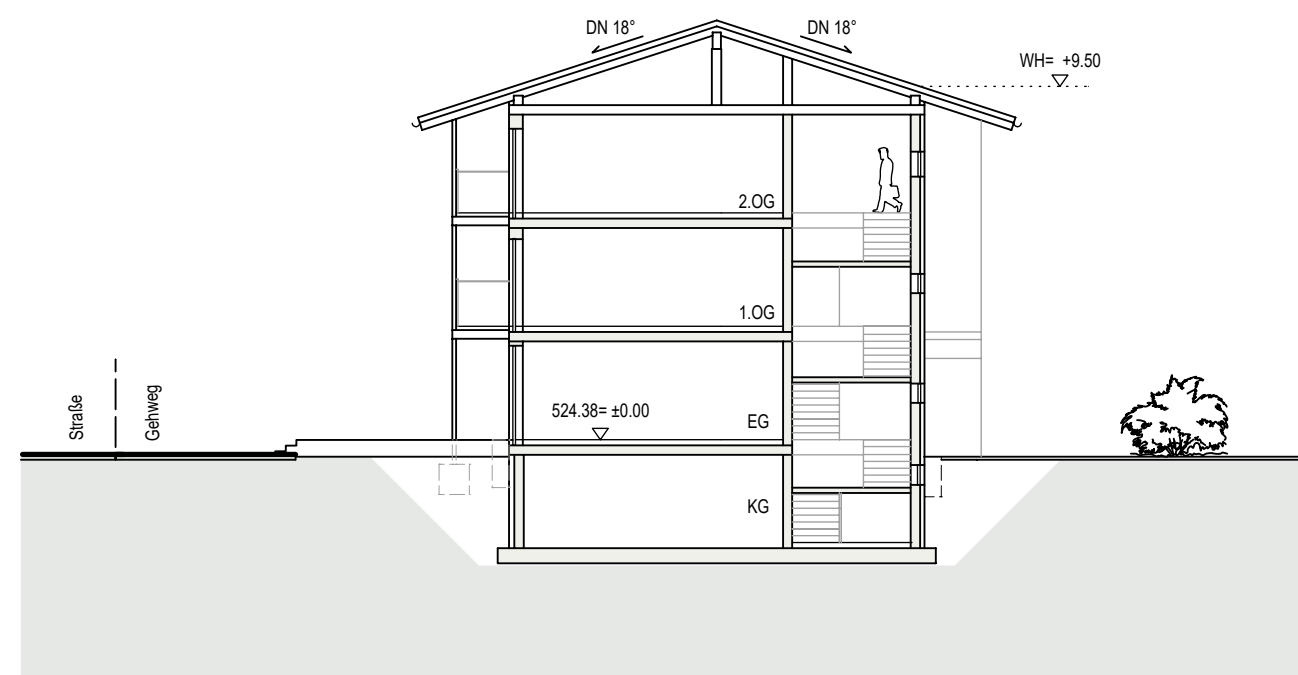

SCHNITT A-A M 1/200

