


PLANFERTIGUNG ARCHITEKT FALKO MURR  
 8 MÜNCHEN 80, TEL. 0811 453970  
 GRIMMELSHAUSENSTRASSE 3

**EXEMPLAR DER  
 REGIERUNG VON OBERBAYERN  
 Sg 601 - Planzentrale**

MÜNCHEN, DEN 6.3.1972  
 R0 (8. A. 12)

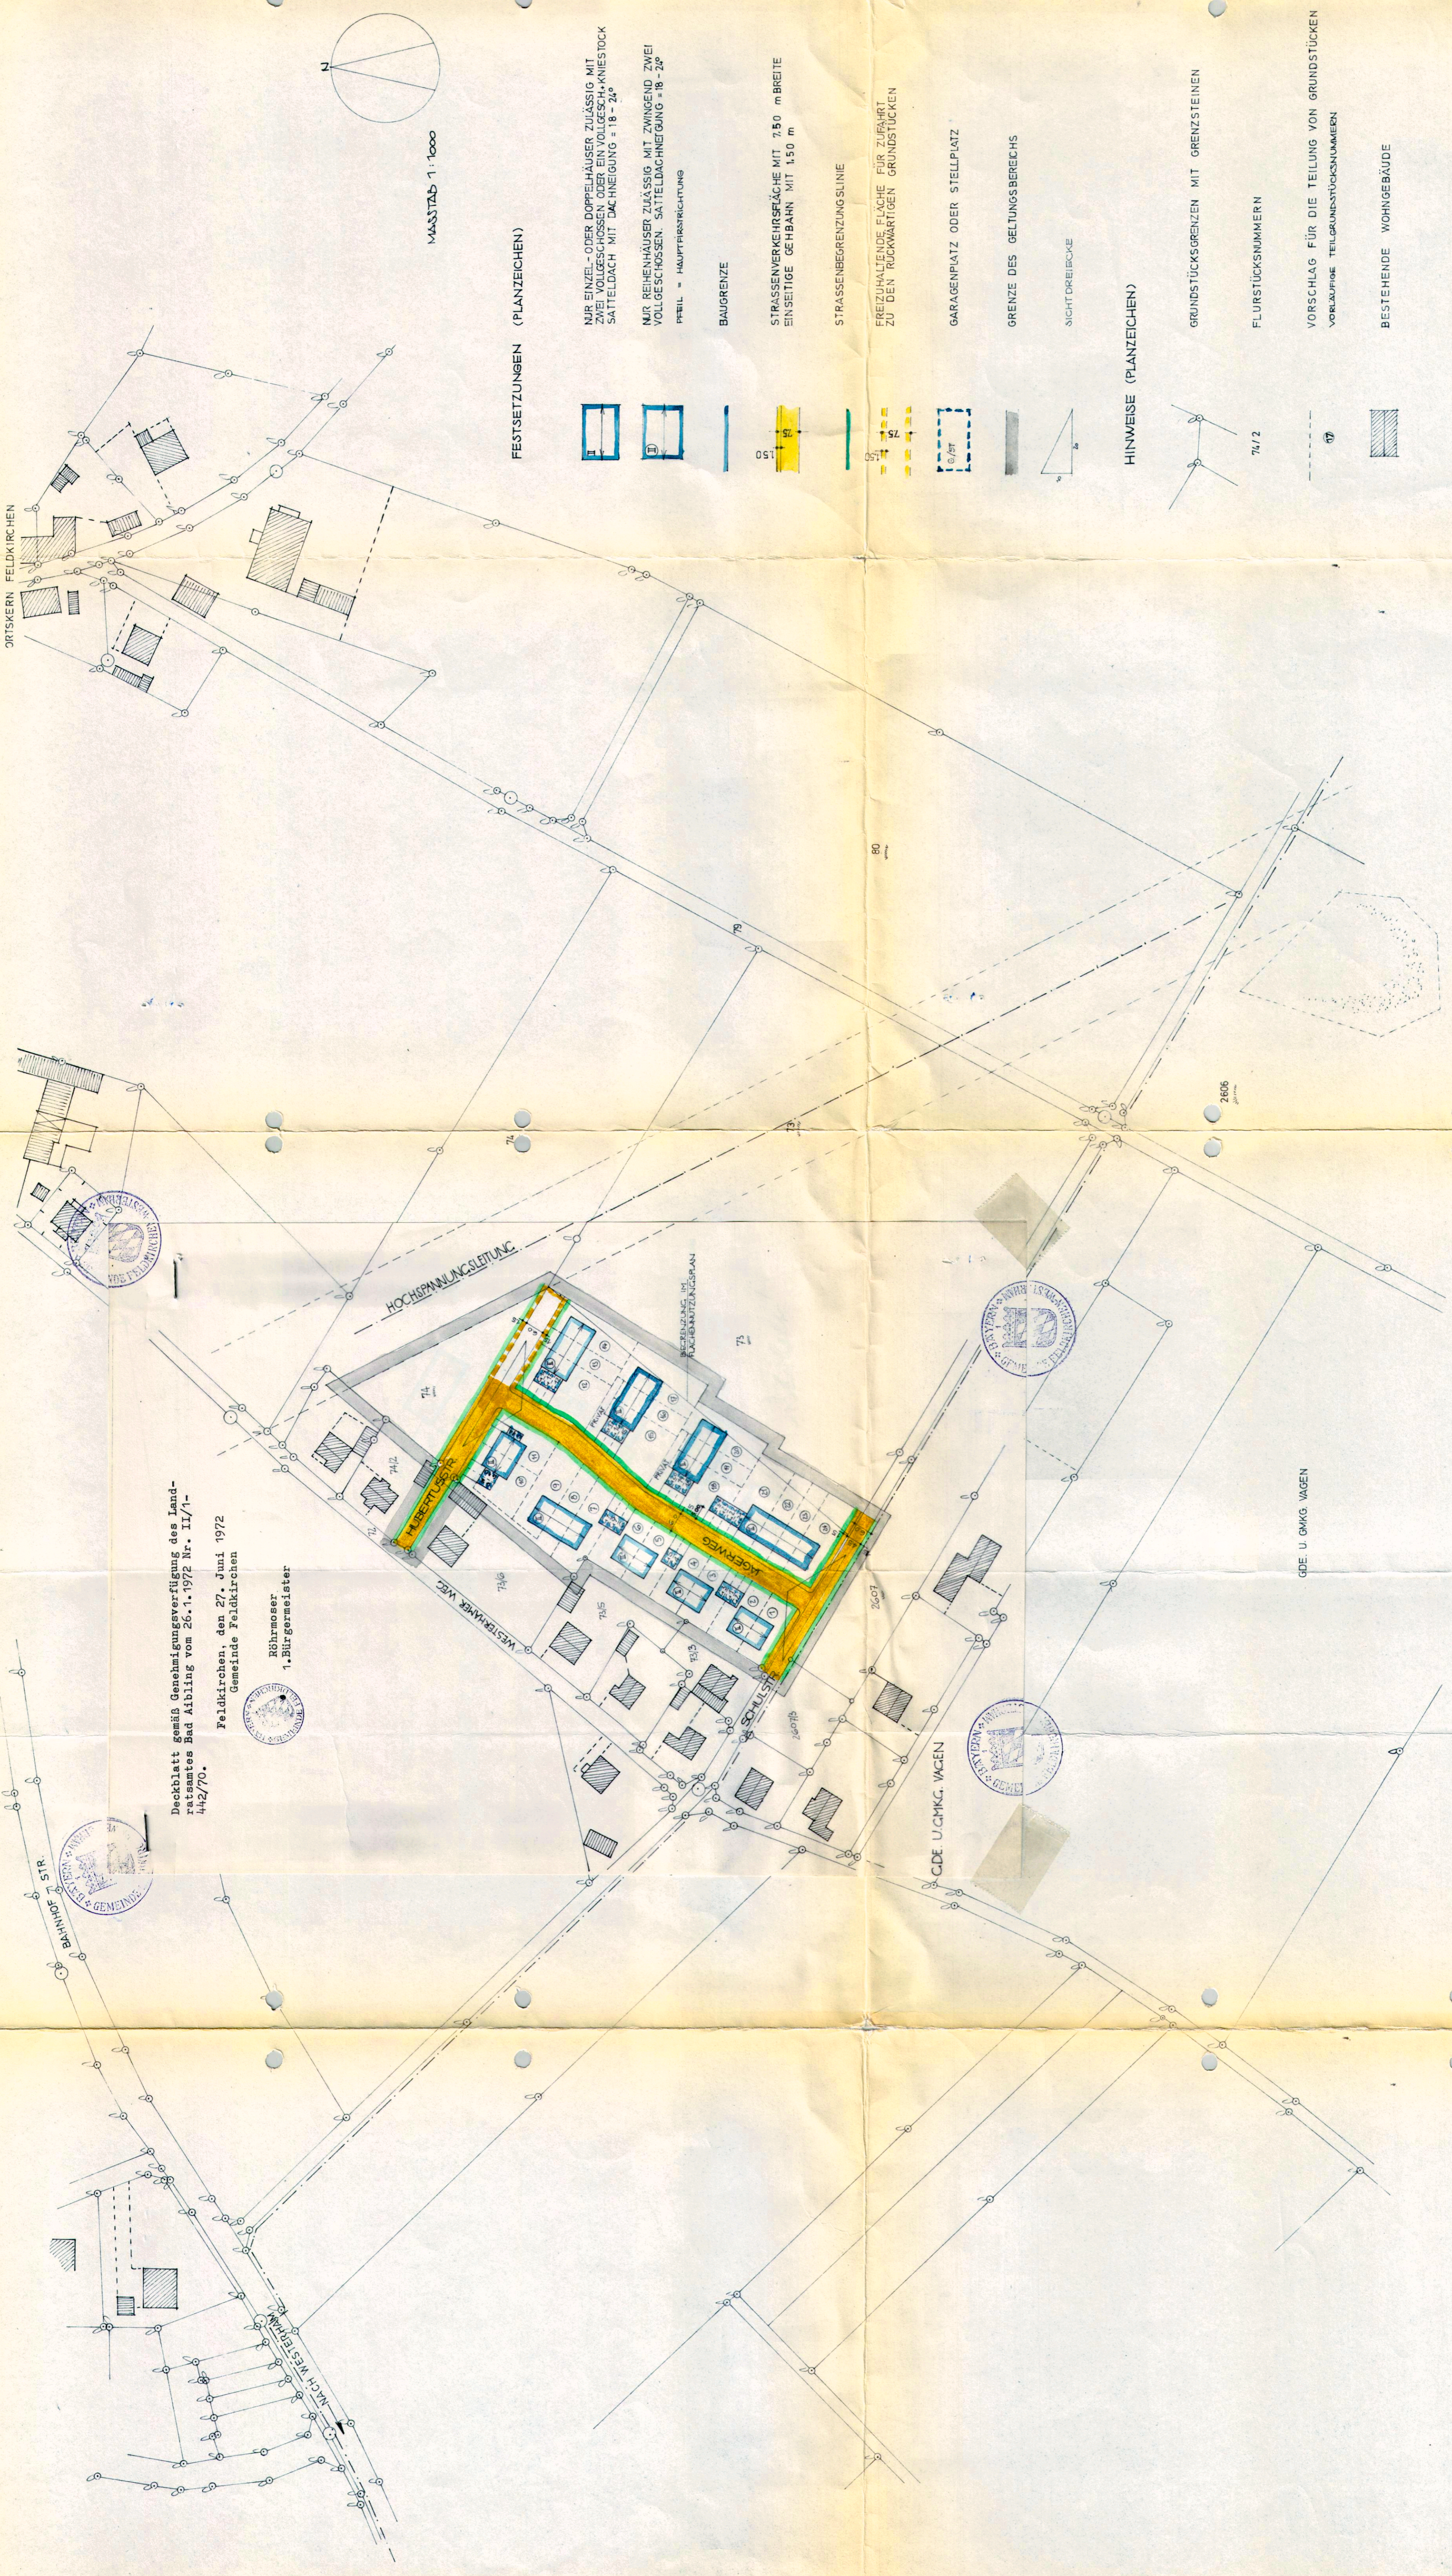

**FESTSETZUNGEN (PLANZEICHEN)**

NUR EINZEL- ODER DOPPELHAUSER ZULÄSSIG MIT ZWEI VOLLETSCHLOSSEN ODER EIN VOLLETSCH-KNIESTOCK SATZFELDER MIT BÄCKEREIUNG = 18-24

MIT BEWEISHAFTER ZULÄSSIG MIT ZWINGEND ZWEI VOLLETSCHLOSSEN SATZFELDERUNG = 18-24  
 PEIL = HAUPTFRICHTUNG

BAUGRENZE

STRASSENVERKEHRSFÄCHE MIT 7,50 m BREITE EINSEITIGE GEHBAHN MIT 1,50 m

STRASSENBEREICHUNGSLINIE

BEZUGSLINIE FÜR ZUERHURT ZU DEN RÜCKWÄRTIGEN GRUNDSTÜCKEN

GARAGENPLATZ ODER STELLPLATZ

RENZE DES GELTUNGSBEREICHES

SICHTDREIECKE

**HINWEISE (PLANZEICHEN)**

GRUNDSTÜCKSGRENZEN MIT GRENZSTEINEN

FLURSTÜCKSNUMMERN

VORSCHLAG FÜR DIE TEILUNG VON GRUNDSTÜCKEN VORLÄUFIGE TEILGRUNDSTÜCKSNUMMERN

BESTEHENDE WOHNGEBÄUDE

BESTEHENDE NEBEN- BZW. GEMEINLICHE GEBÄUDE

Zur Begünstigung  
 Genehmigt erfüllt mit Verfügung vom 26.1.1972, Nr. 442/70  
 1. Bürgermeister  
 R. Reimer

DER ENTWURF DES BEBAUUNGSPLANES WURDE MIT DER BEWILLIGUNG DES § 2 ABS 6 B.M.B.G. VOM 26.1.1972, NR. 442/70, IN DER GEMEINDEKONZIL-ÖFFENTLICH AUSGELEGT. FELDKIRCHEN, DEN 23. AUG. 1972  
 1. BÜRGERMEISTER

DIE GEMEINDE FELDKIRCHEN HAT MIT BESCHLUSS DES GEMEINDERATS VOM 22.12.1970 DEN BEBAUUNGSPLAN GEM. § 10 B.M.B.G. ALS SATZUNG BESCHLOSSEN  
 FELDKIRCHEN, DEN 23. AUG. 1972  
 1. BÜRGERMEISTER

DAS LANDESRATSDAMT BAD AIBLING HAT DEN BEBAUUNGSPLAN MIT VERFÜHRUNG VOM 26.1.1972, NR. 442/70, GEM. § 11 B.M.B.G. (IN VERBÄNDERUNG MIT § 1 DER VERORDNUNG VOM 17. OKT. 1965 (AMT. 3. 194)) GENEHMIGT  
 BAD AIBLING, DEN 23. AUG. 1972

DIE GENEHMIGTE BEBAUUNGSPLAN WURDE MIT BEWILLIGUNG VOM 29. JAN. 1972, BÜ. 2.1. AUGUST 1972, IN DER GEMEINDEKONZIL-ÖFFENTLICH AUSGELEGT. DIE GENEHMIGUNG UND DIE AUSLEGUNG SIND AM 23.8.1972 ÖFFENTLICH BEKANNTGEMACHT WERDEN. DER BEBAUUNGSPLAN IST DAMIT NACH § 12 ABS 5 B.M.B.G. BEWILLIGT  
 FELDKIRCHEN, DEN 23. AUG. 1972  
 1. BÜRGERMEISTER

Doppelblatt gemäß Genehmigungsverfügung des Landratsamtes Bad Aibling vom 26.1.1972 Nr. II/1/- 442/70.  
 Feldkirchen, den 27. Juni 1972  
 Gemeinde Feldkirchen  
 1. Bürgermeister  
 R. Reimer

