







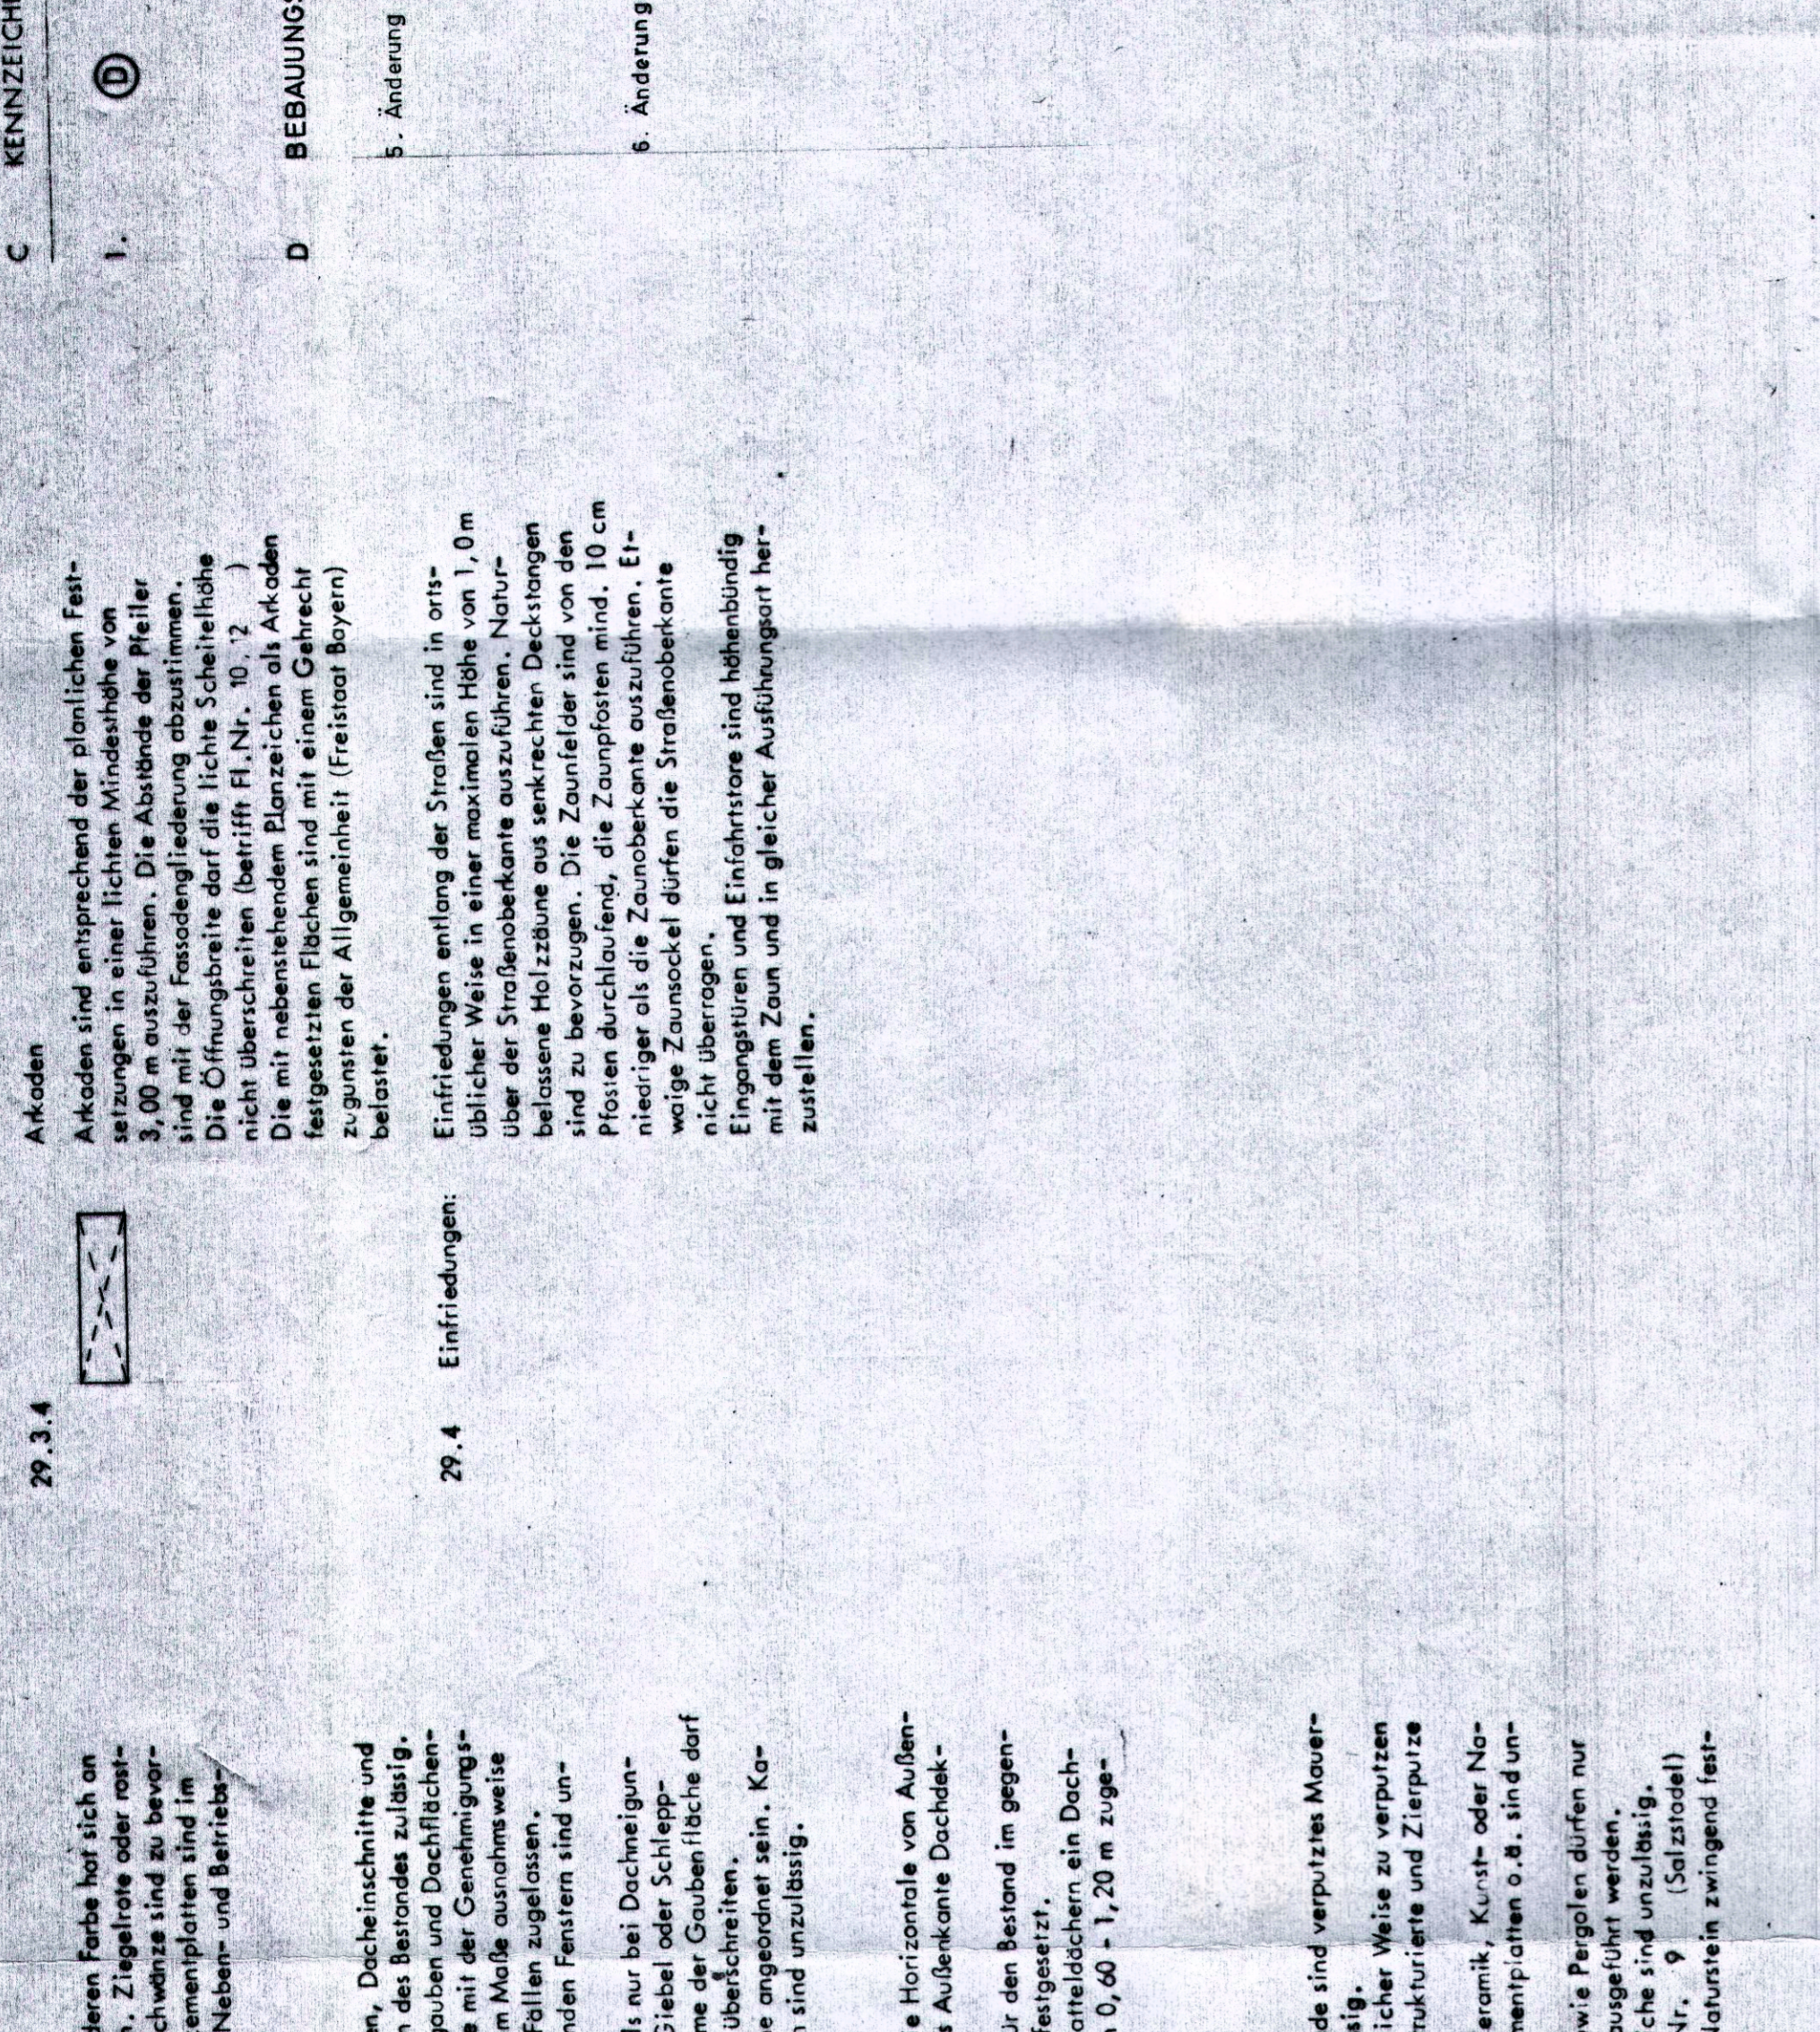

3) HINWEISE
1. bestehende Grundstücksgrenze
2. aufzuhebende Grundstücksgrenze
3. vorgeschlagene Grundstücksgrenze

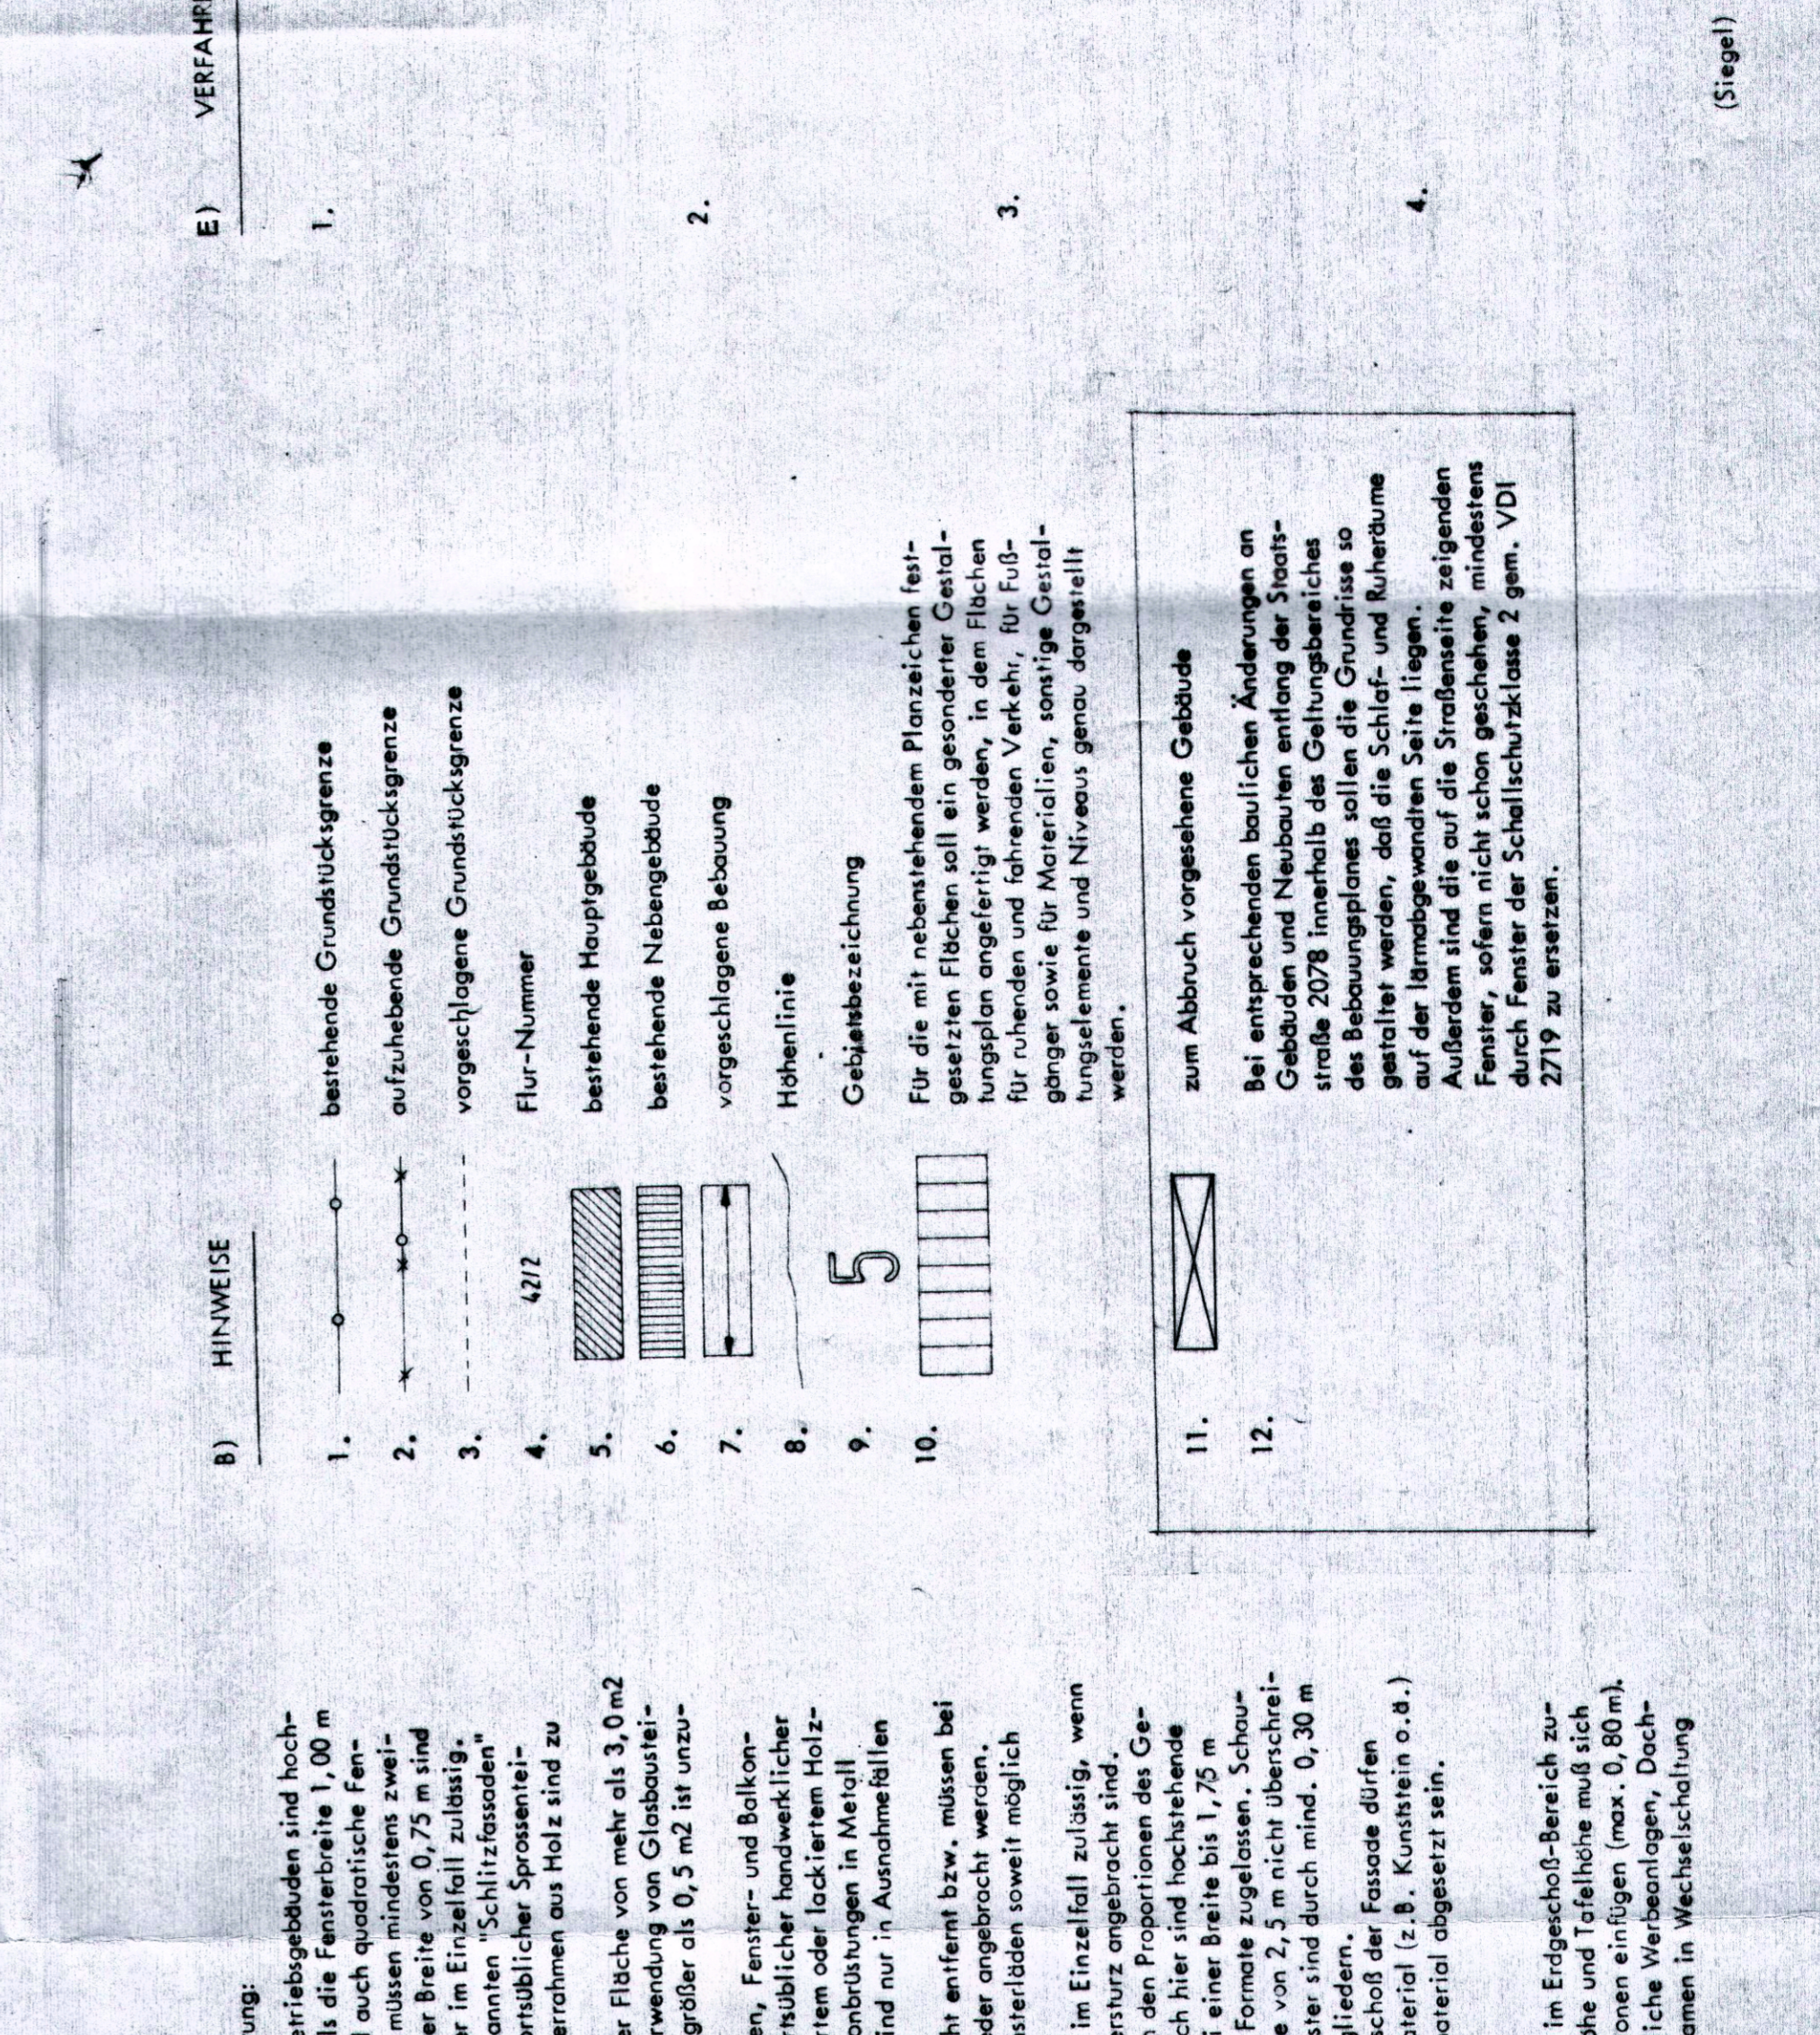


