


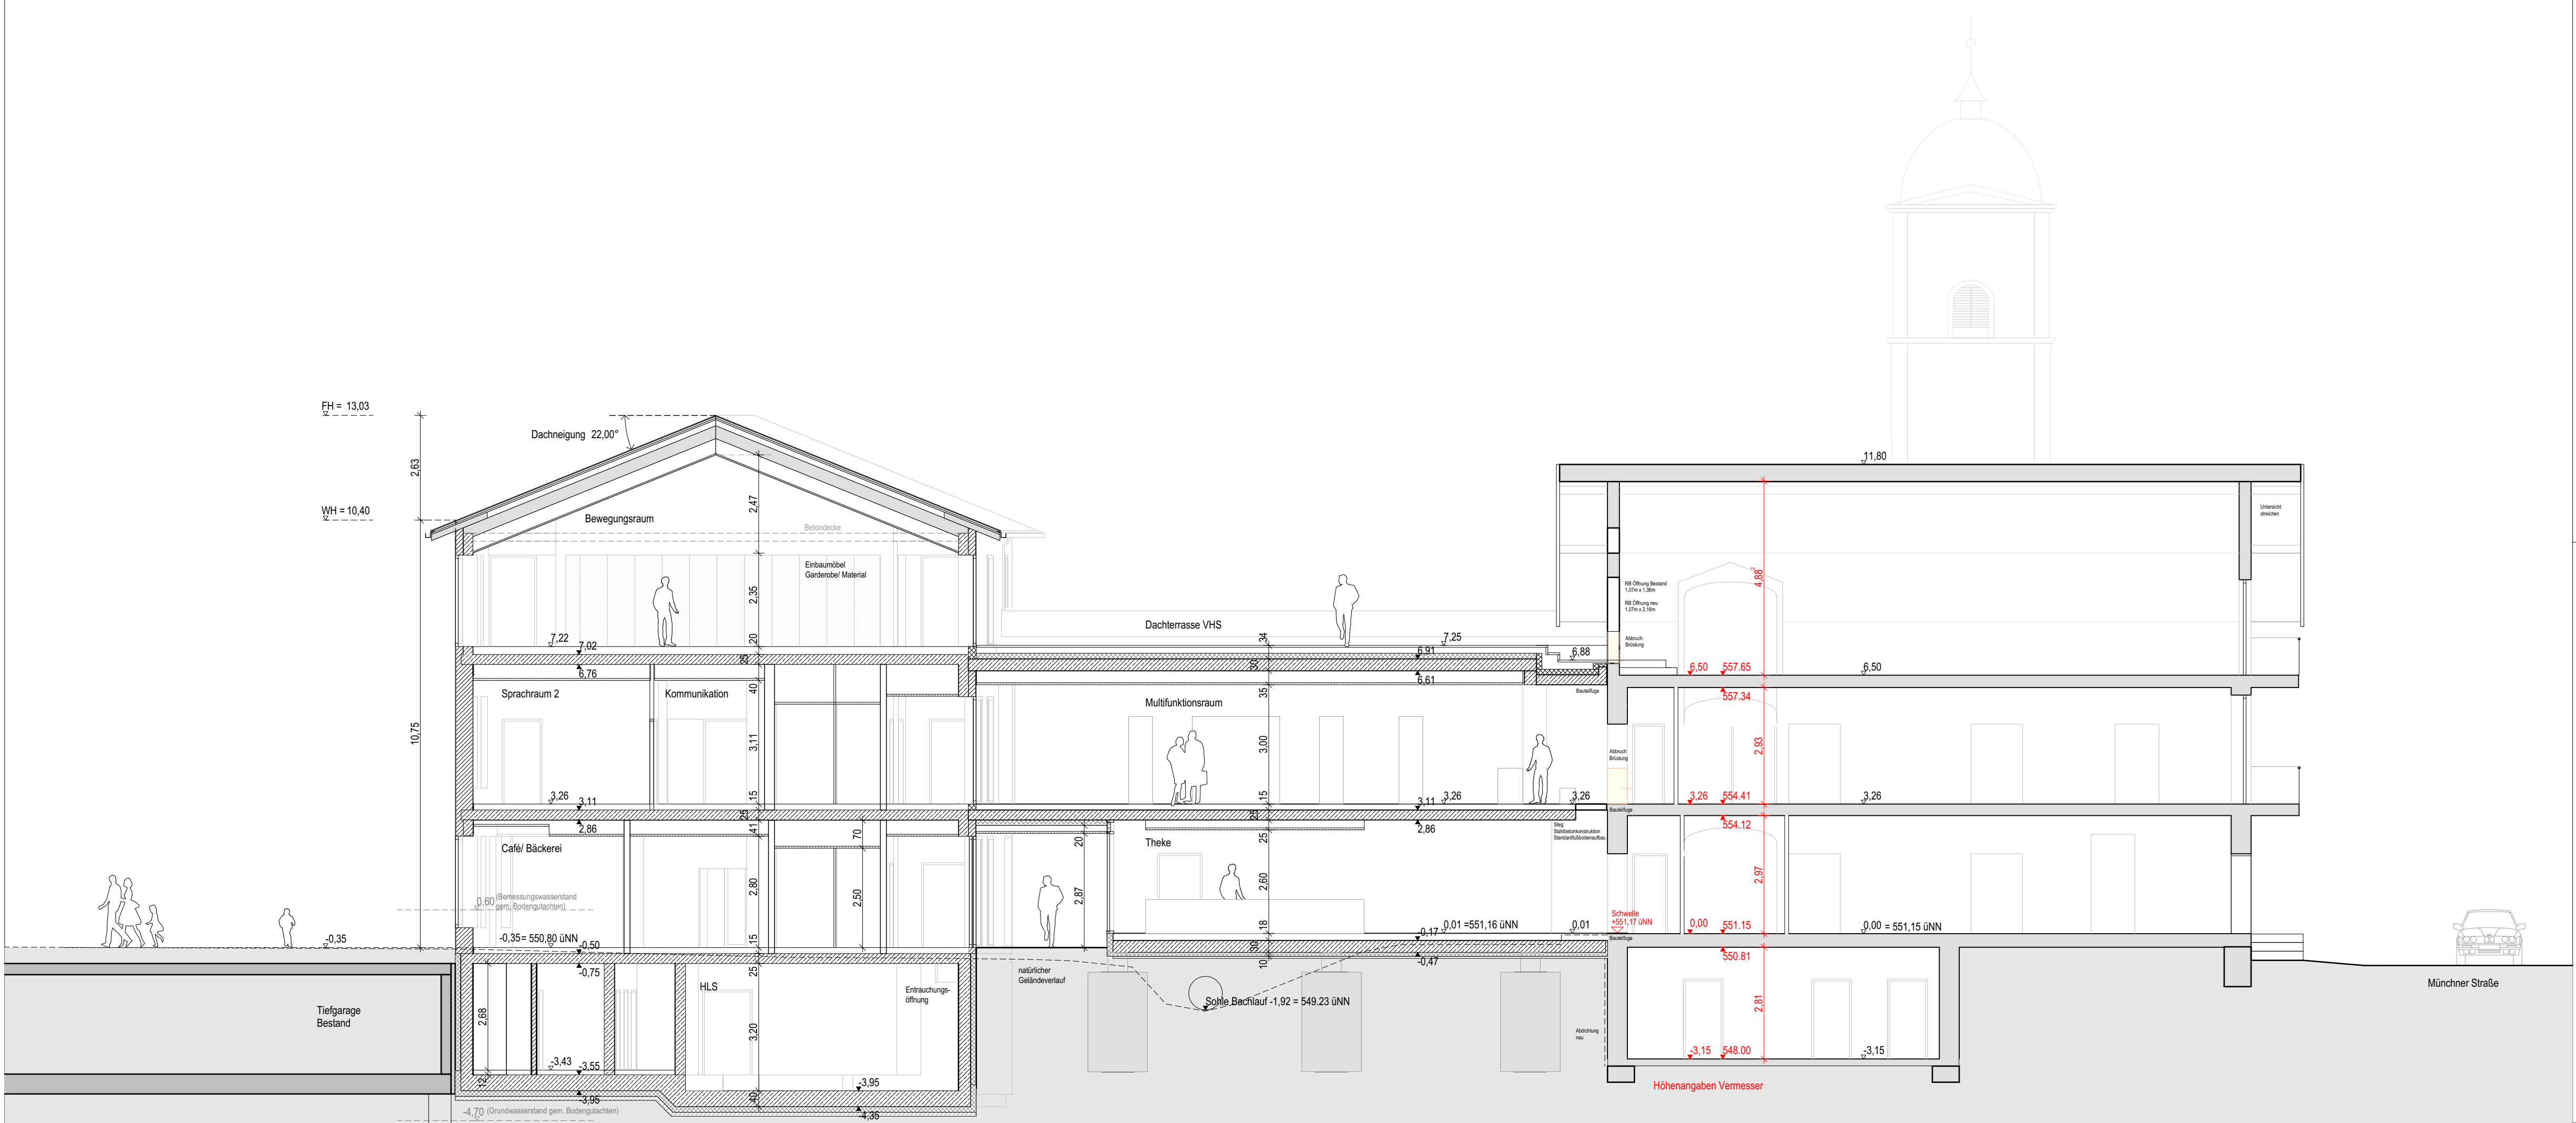


Schnitt B-B

Bauteil 1 - VHS + Café

Bauteil 2 - Bücherei

Bauteil 3 - Bücherei Bestand

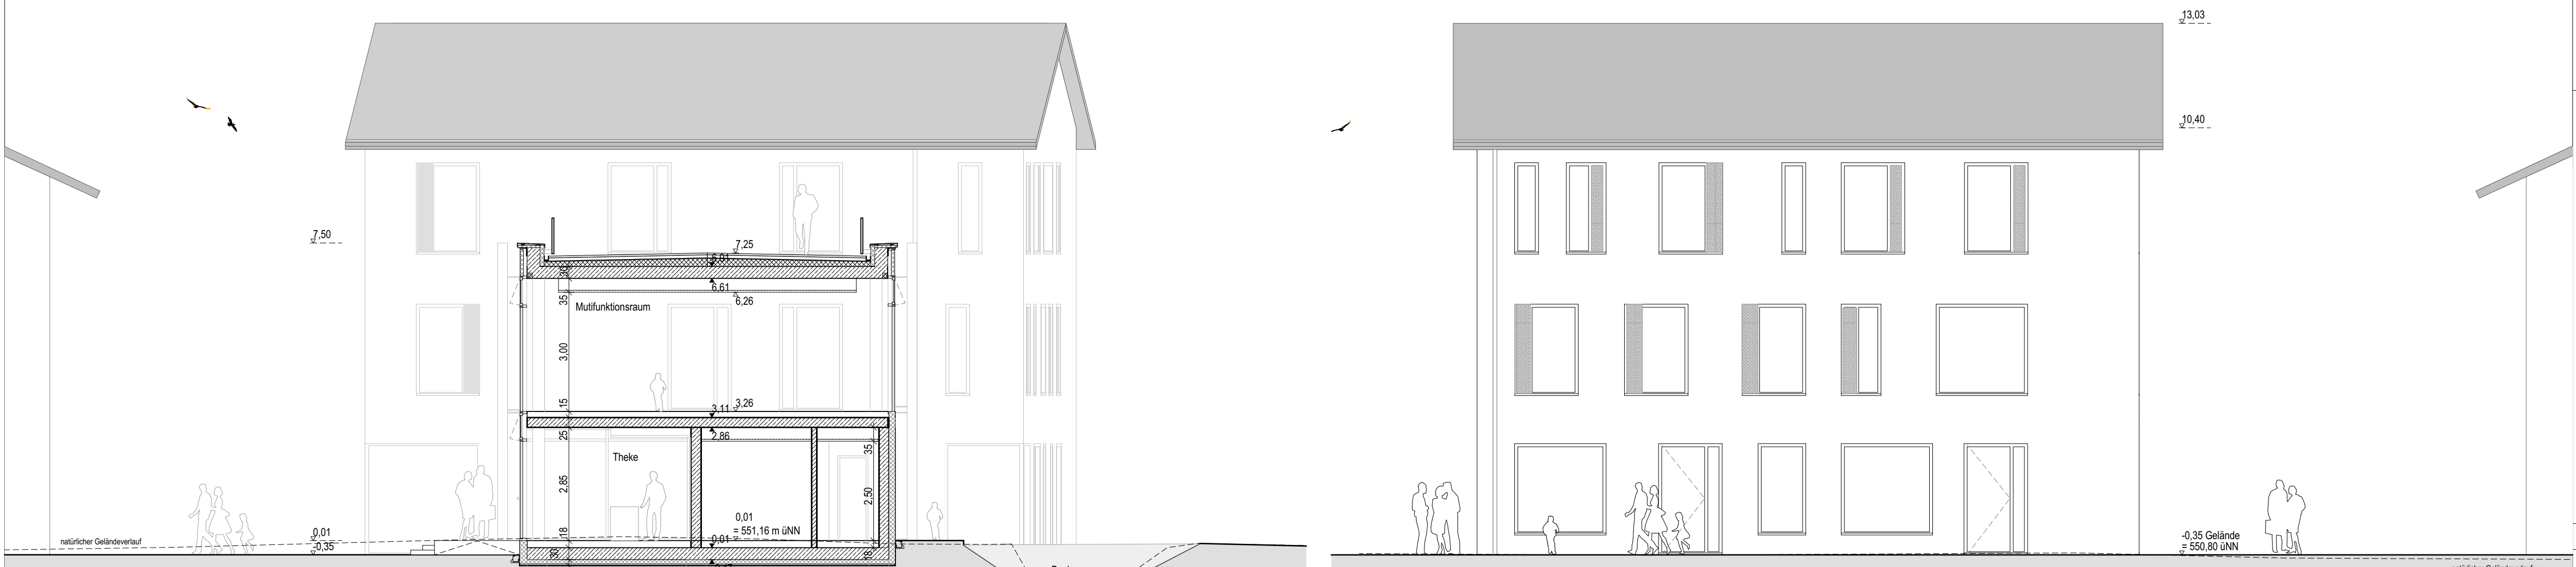

Schnitt A-A

Ansicht Nord

Flurstück Gemarkung Feldkirchen	Name/ Adresse	Datum, Unterschrift
15	Wolfram Mareis Immobilien GmbH & Co.KG Zur Leiten 10 83620 Feldkirchen-Westerham	
16/4	Wohnungseigentümergeinschaft vertreten durch Hausverwaltung Sollerspöck GmbH Am Bach 5, 83052 Bruckmühl	
19	Pfarrkirchenstiftung Feldkirchen Münchener Straße 1 83620 Feldkirchen-Westerham	
147	Freistaat Bayern (Bauverwaltung)	
16/3; 147/7; 199	Gemeinde Feldkirchen-Westerham Ollinger Straße 10 83620 Feldkirchen-Westerham	

LP4 Genehmigungsplanung	OFW_GE_200_SN_AN
-------------------------	------------------

Projekt	
Neugestaltung Ortsmitte Feldkirchen-Westerham	
Projektadresse	Bauherr/in
Münchener Straße 4 83620 Feldkirchen - Westerham Deutschland #Flurstück	Gemeinde Feldkirchen - Westerham Ollinger Straße 10 83620 Feldkirchen - Westerham Deutschland Ort, Datum

Planverfasser
H2M
H2M Architekten + Ingenieure GmbH Anglerstraße 6 80339 München muenchen@h2m-architekten.de www.h2m-architekten.de Fon. +49 (0)89 4141829 - 0 Fax - 99
Ort, Datum

Leistungsphase		
Maßstab	1:100	Planinhalt
Gezeichnet	ee, mm	Schnitte & Ansicht Nord
Datum	19.07.2021	
Blattgröße	Din A1	
Projektnummer	M023_OFW	
Freigabe		Plannummer
OFW_GE_200_SN_AN		