



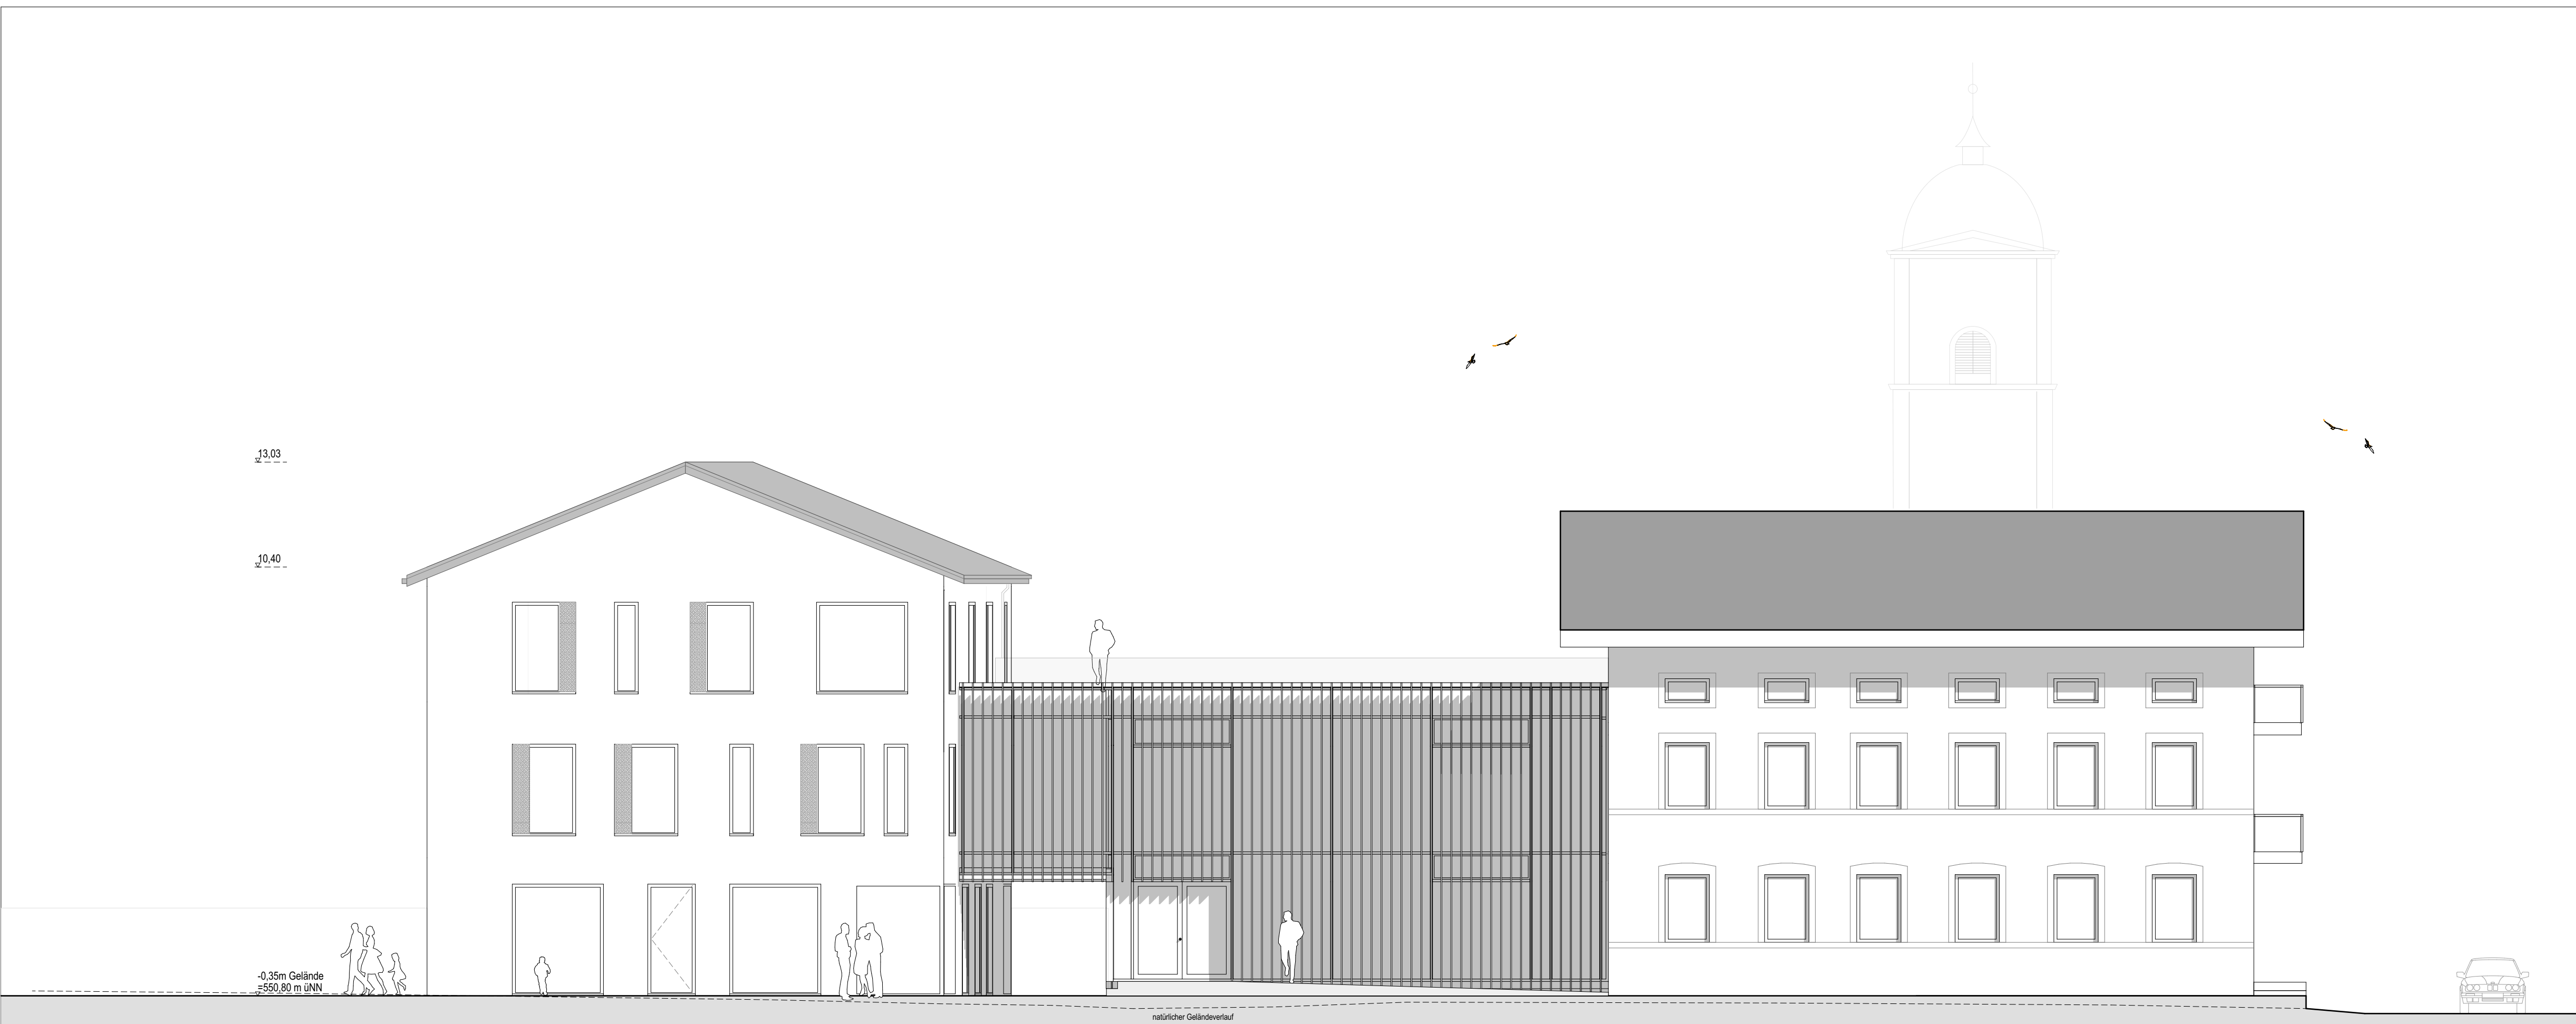

Ansicht West

 

Flurstück Gemarkung Feldkirchen	Name/ Adresse	Datum, Unterschrift
15	Wolfram Mareis Immobilien GmbH & Co.KG Zur Leiten 10 83620 Feldkirchen-Westerham	
16/4	Wohnungseigentümergeinschaft vertreten durch Hausverwaltung Sollerspöck GmbH Am Bach 5, 83052 Bruckmühl	
19	Pfarrkirchenstiftung Feldkirchen Münchener Straße 1 83620 Feldkirchen-Westerham	
147	Freistaat Bayern (Bauverwaltung)	
16/3; 147/7; 199	Gemeinde Feldkirchen-Westerham Ollinger Straße 10 83620 Feldkirchen-Westerham	


LP4 Genehmigungsplanung	OFW_GE_300_AN_O_W
-------------------------	-------------------

Projekt		
Neugestaltung Ortsmitte Feldkirchen-Westerham		
Projektadresse		Bauherr/in
Münchener Straße 4 83620 Feldkirchen - Westerham Deutschland #Flurstück	Gemeinde Feldkirchen - Westerham Ollinger Straße 10 83620 Feldkirchen - Westerham Deutschland	 Ort, Datum

Planverfasser		
H2M		
H2M Architekten + Ingenieure GmbH Anglerstraße 6 80339 München muenchen@h2m-architekten.de www.h2m-architekten.de Fon. +49 (0)89 4141829 - 0 Fax - 99		 Ort, Datum



Leistungsphase		LP4 Genehmigungsplanung	
Maßstab	1:100	Planinhalt	Index
Gezeichnet	ee, mm	Ansichten Ost_West	
Datum	19.07.2021		
Blattgröße	Din A1		
Projektnummer	M023_OFW		
Freigabe		Plannummer	
		OFW_GE_300_AN_O_W	

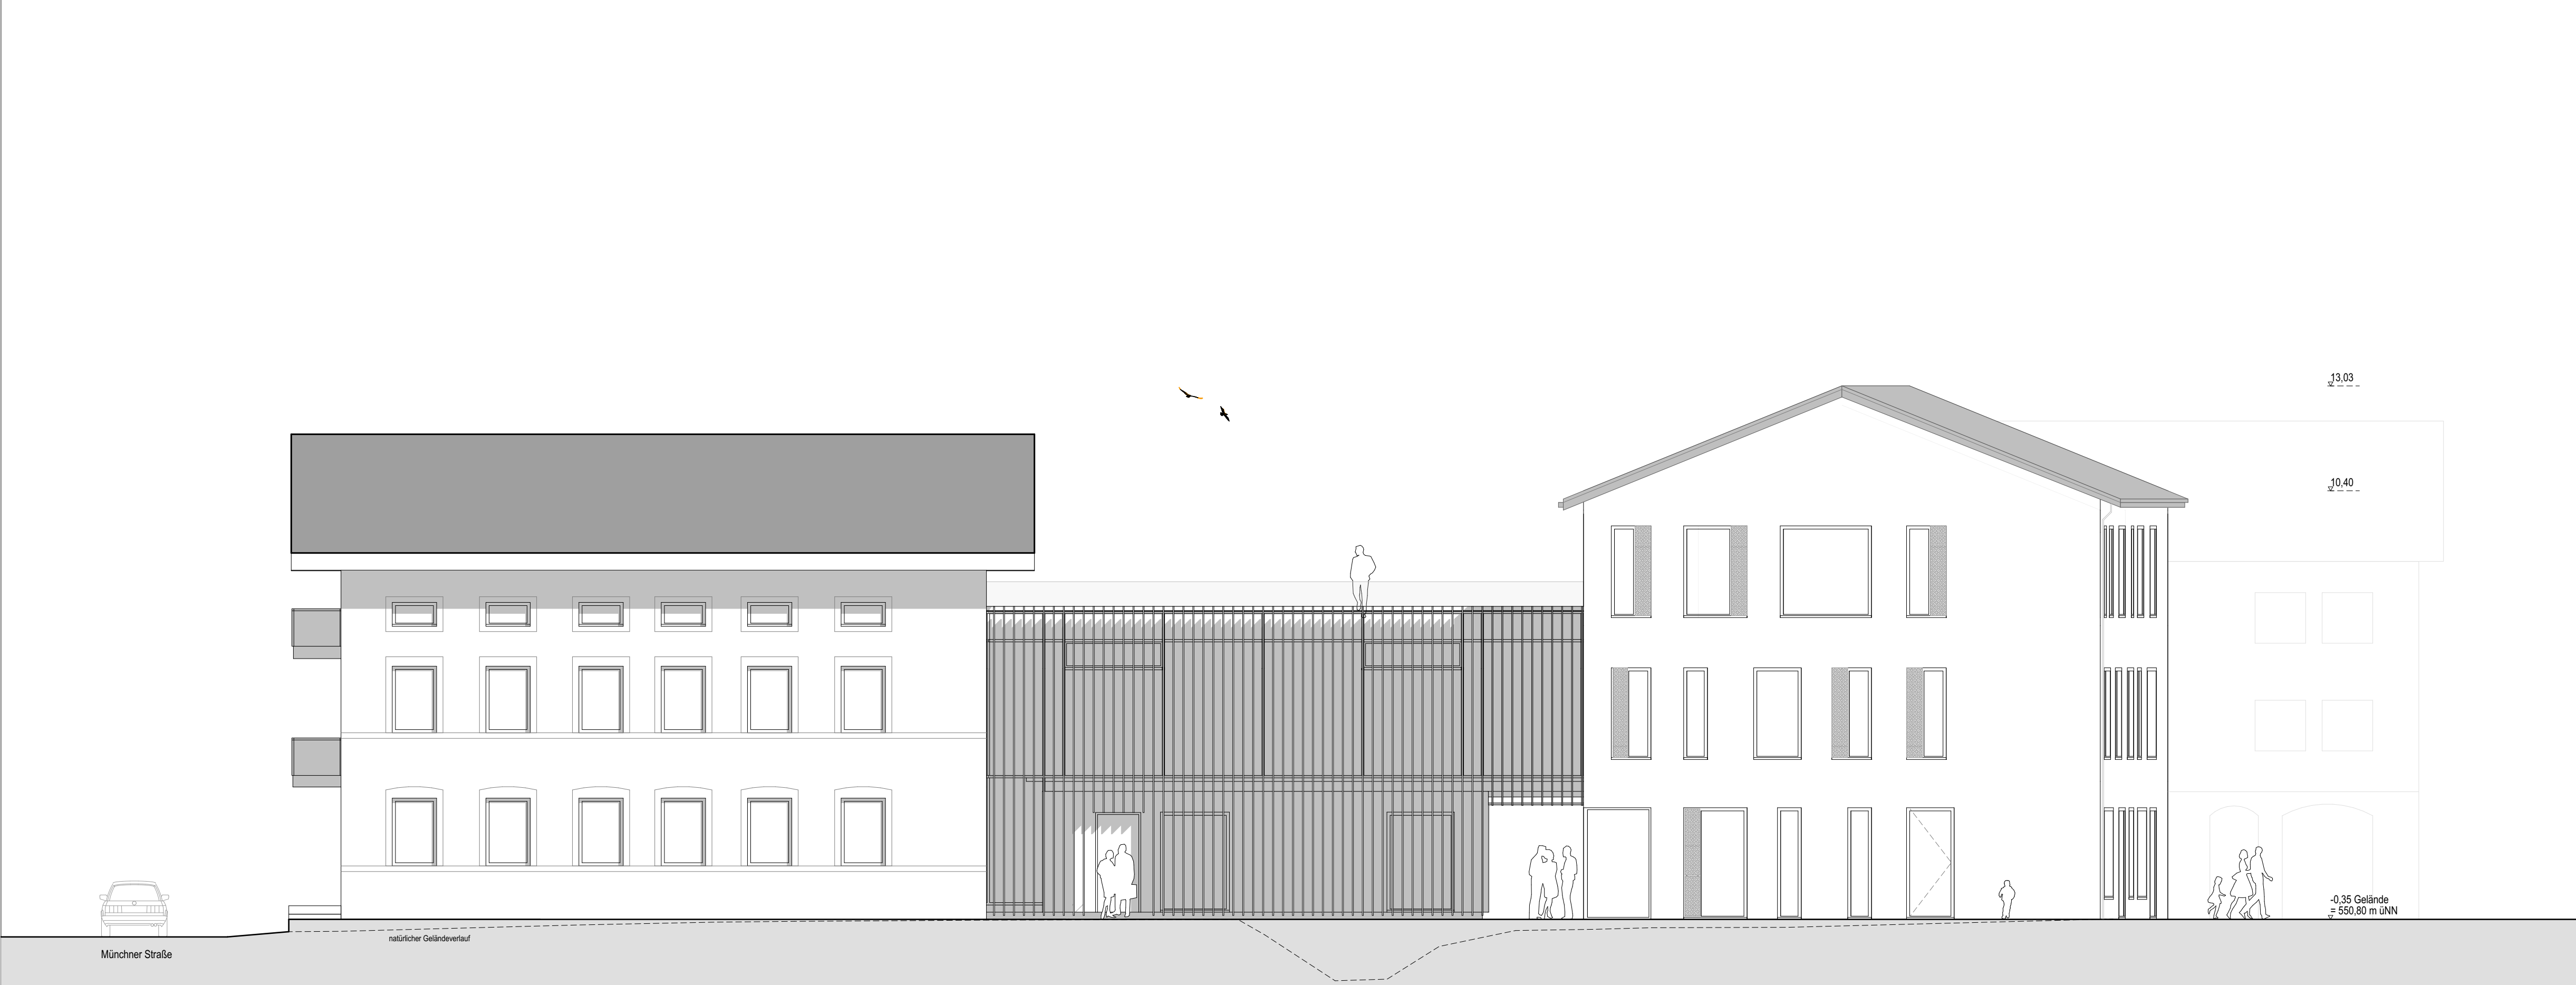

Ansicht Ost