



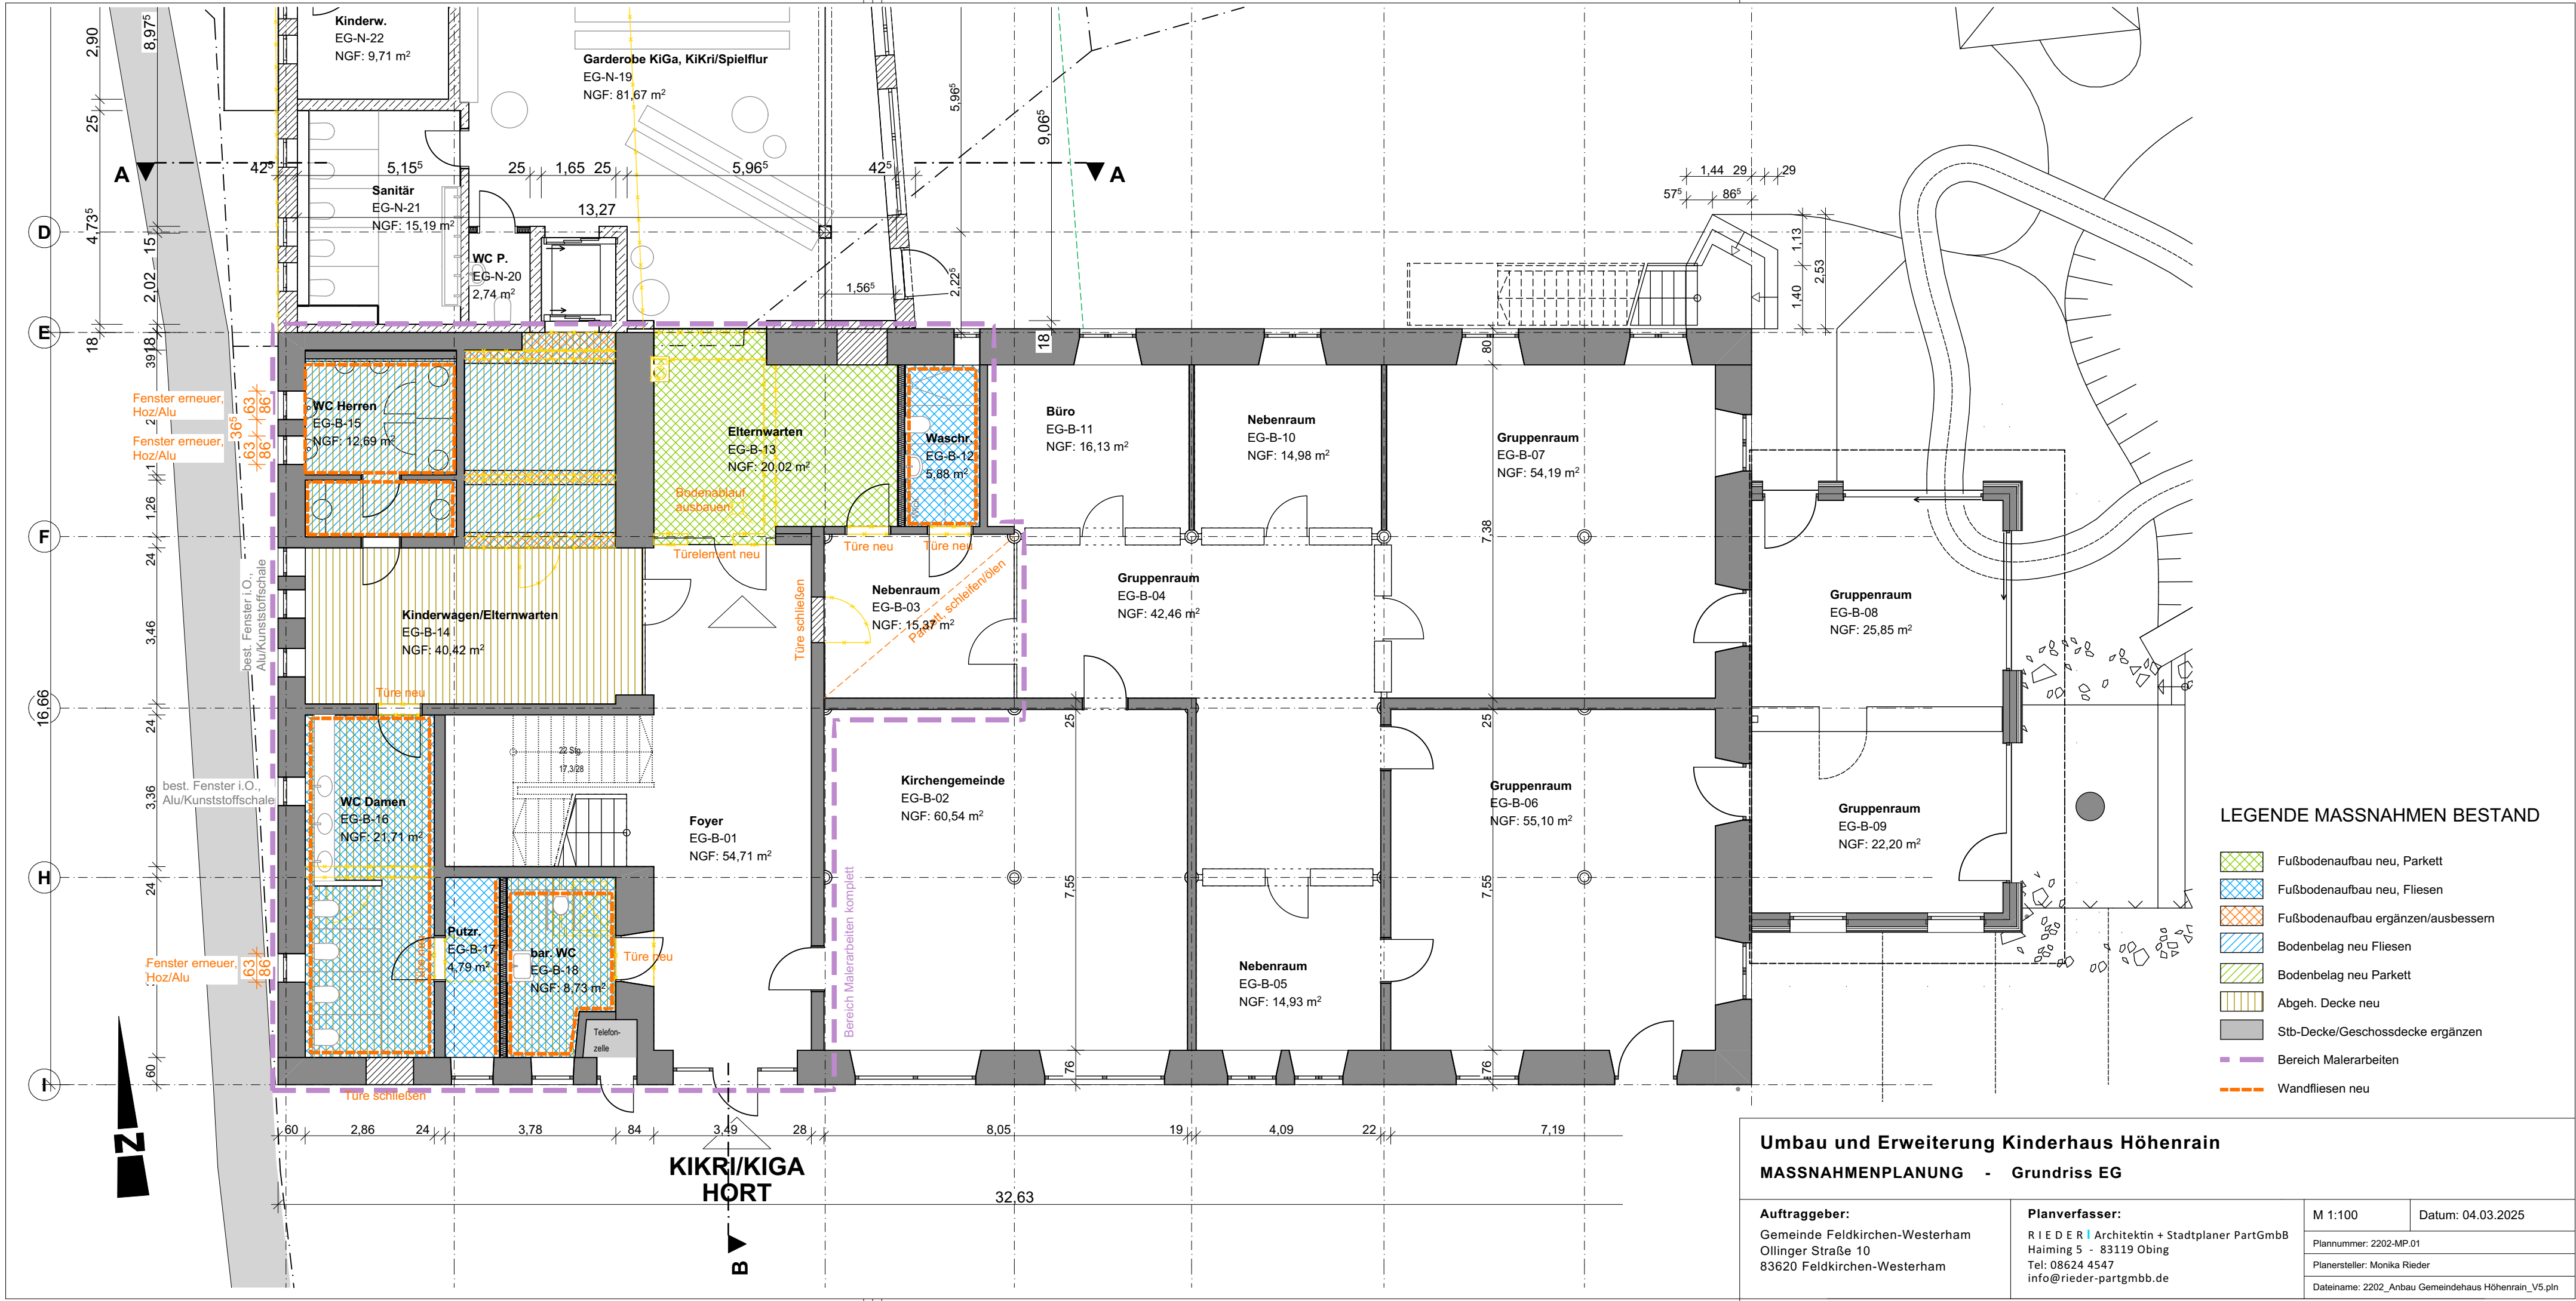

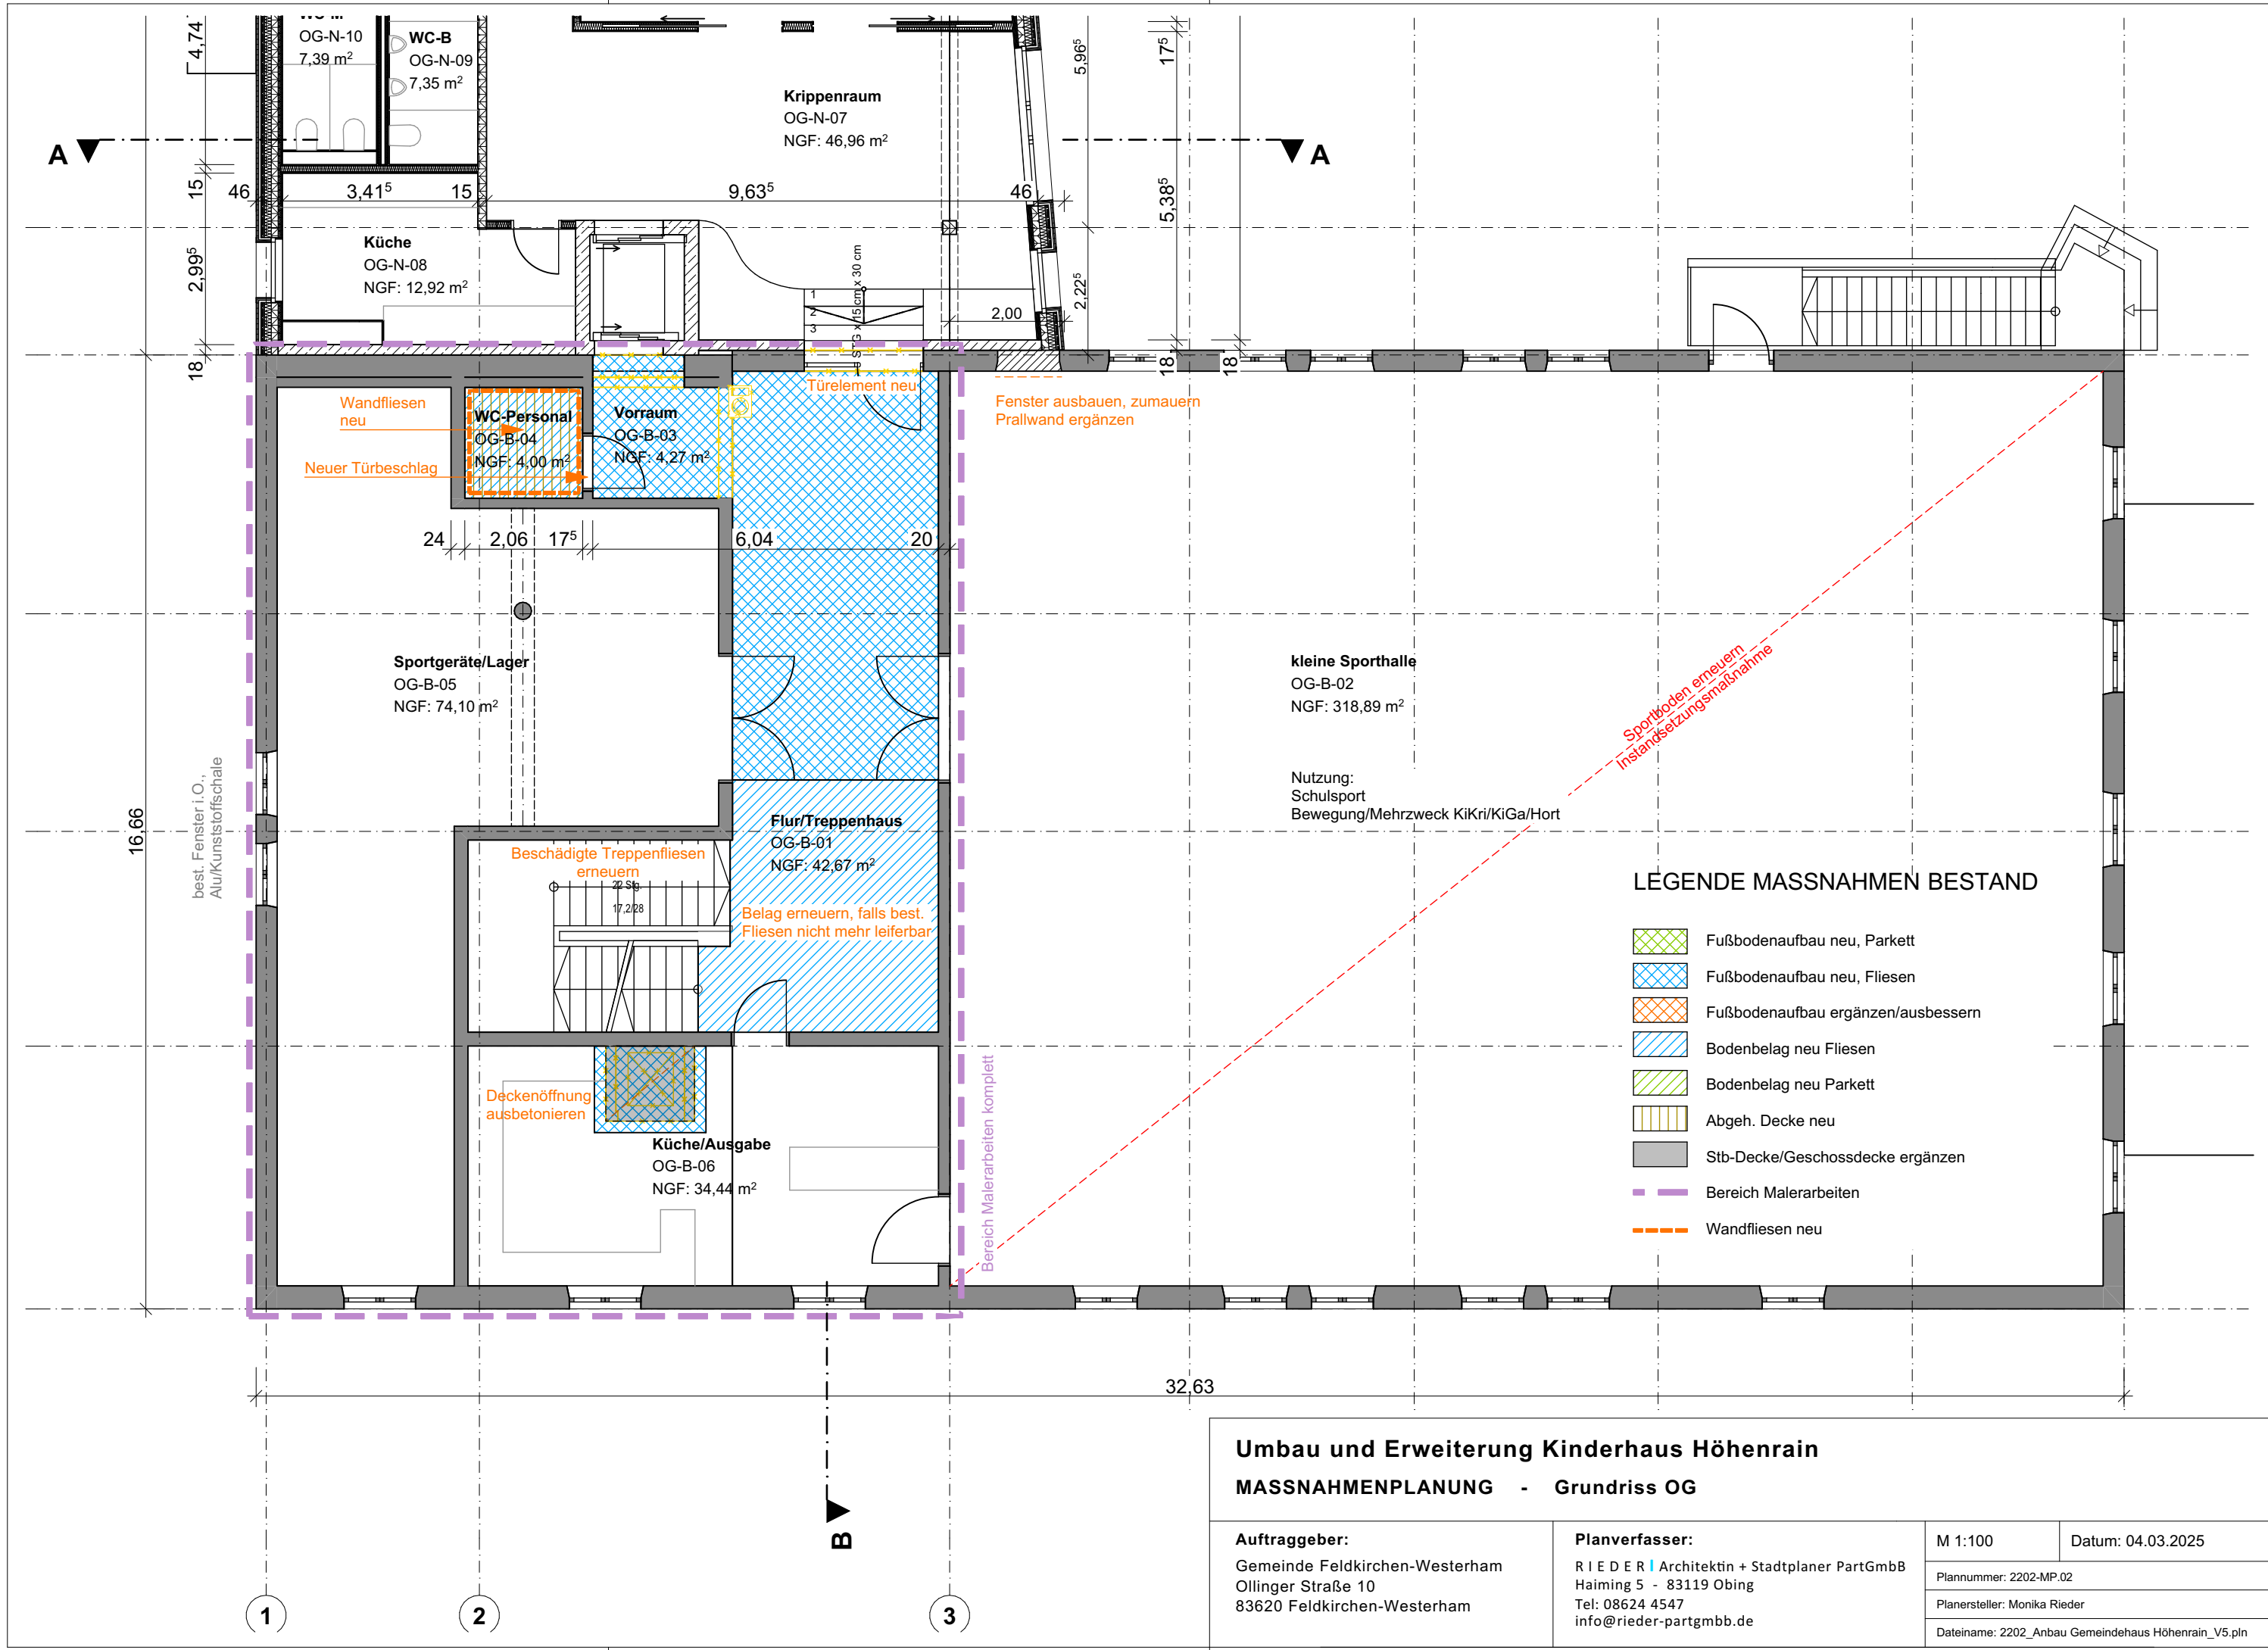


Umbau und Erweiterung Kinderhaus Höhenrain
MASSNAHMENPLANUNG - Grundriss OG

Auftraggeber:
Gemeinde Feldkirchen-Westerham
Ollinger Straße 10
83620 Feldkirchen-Westerham

Planverfasser:
R I E D E R | Architektin + Stadtplaner PartGmbB
Haiming 5 - 83119 Obing
Tel: 08624 4547
info@rieder-partgmbb.de

M 1:100	Datum: 04.03.2025
Plannummer: 2202-MP.02	
Planersteller: Monika Rieder	
Dateiname: 2202_Anbau Gemeindehaus Höhenrain_V5.pln	

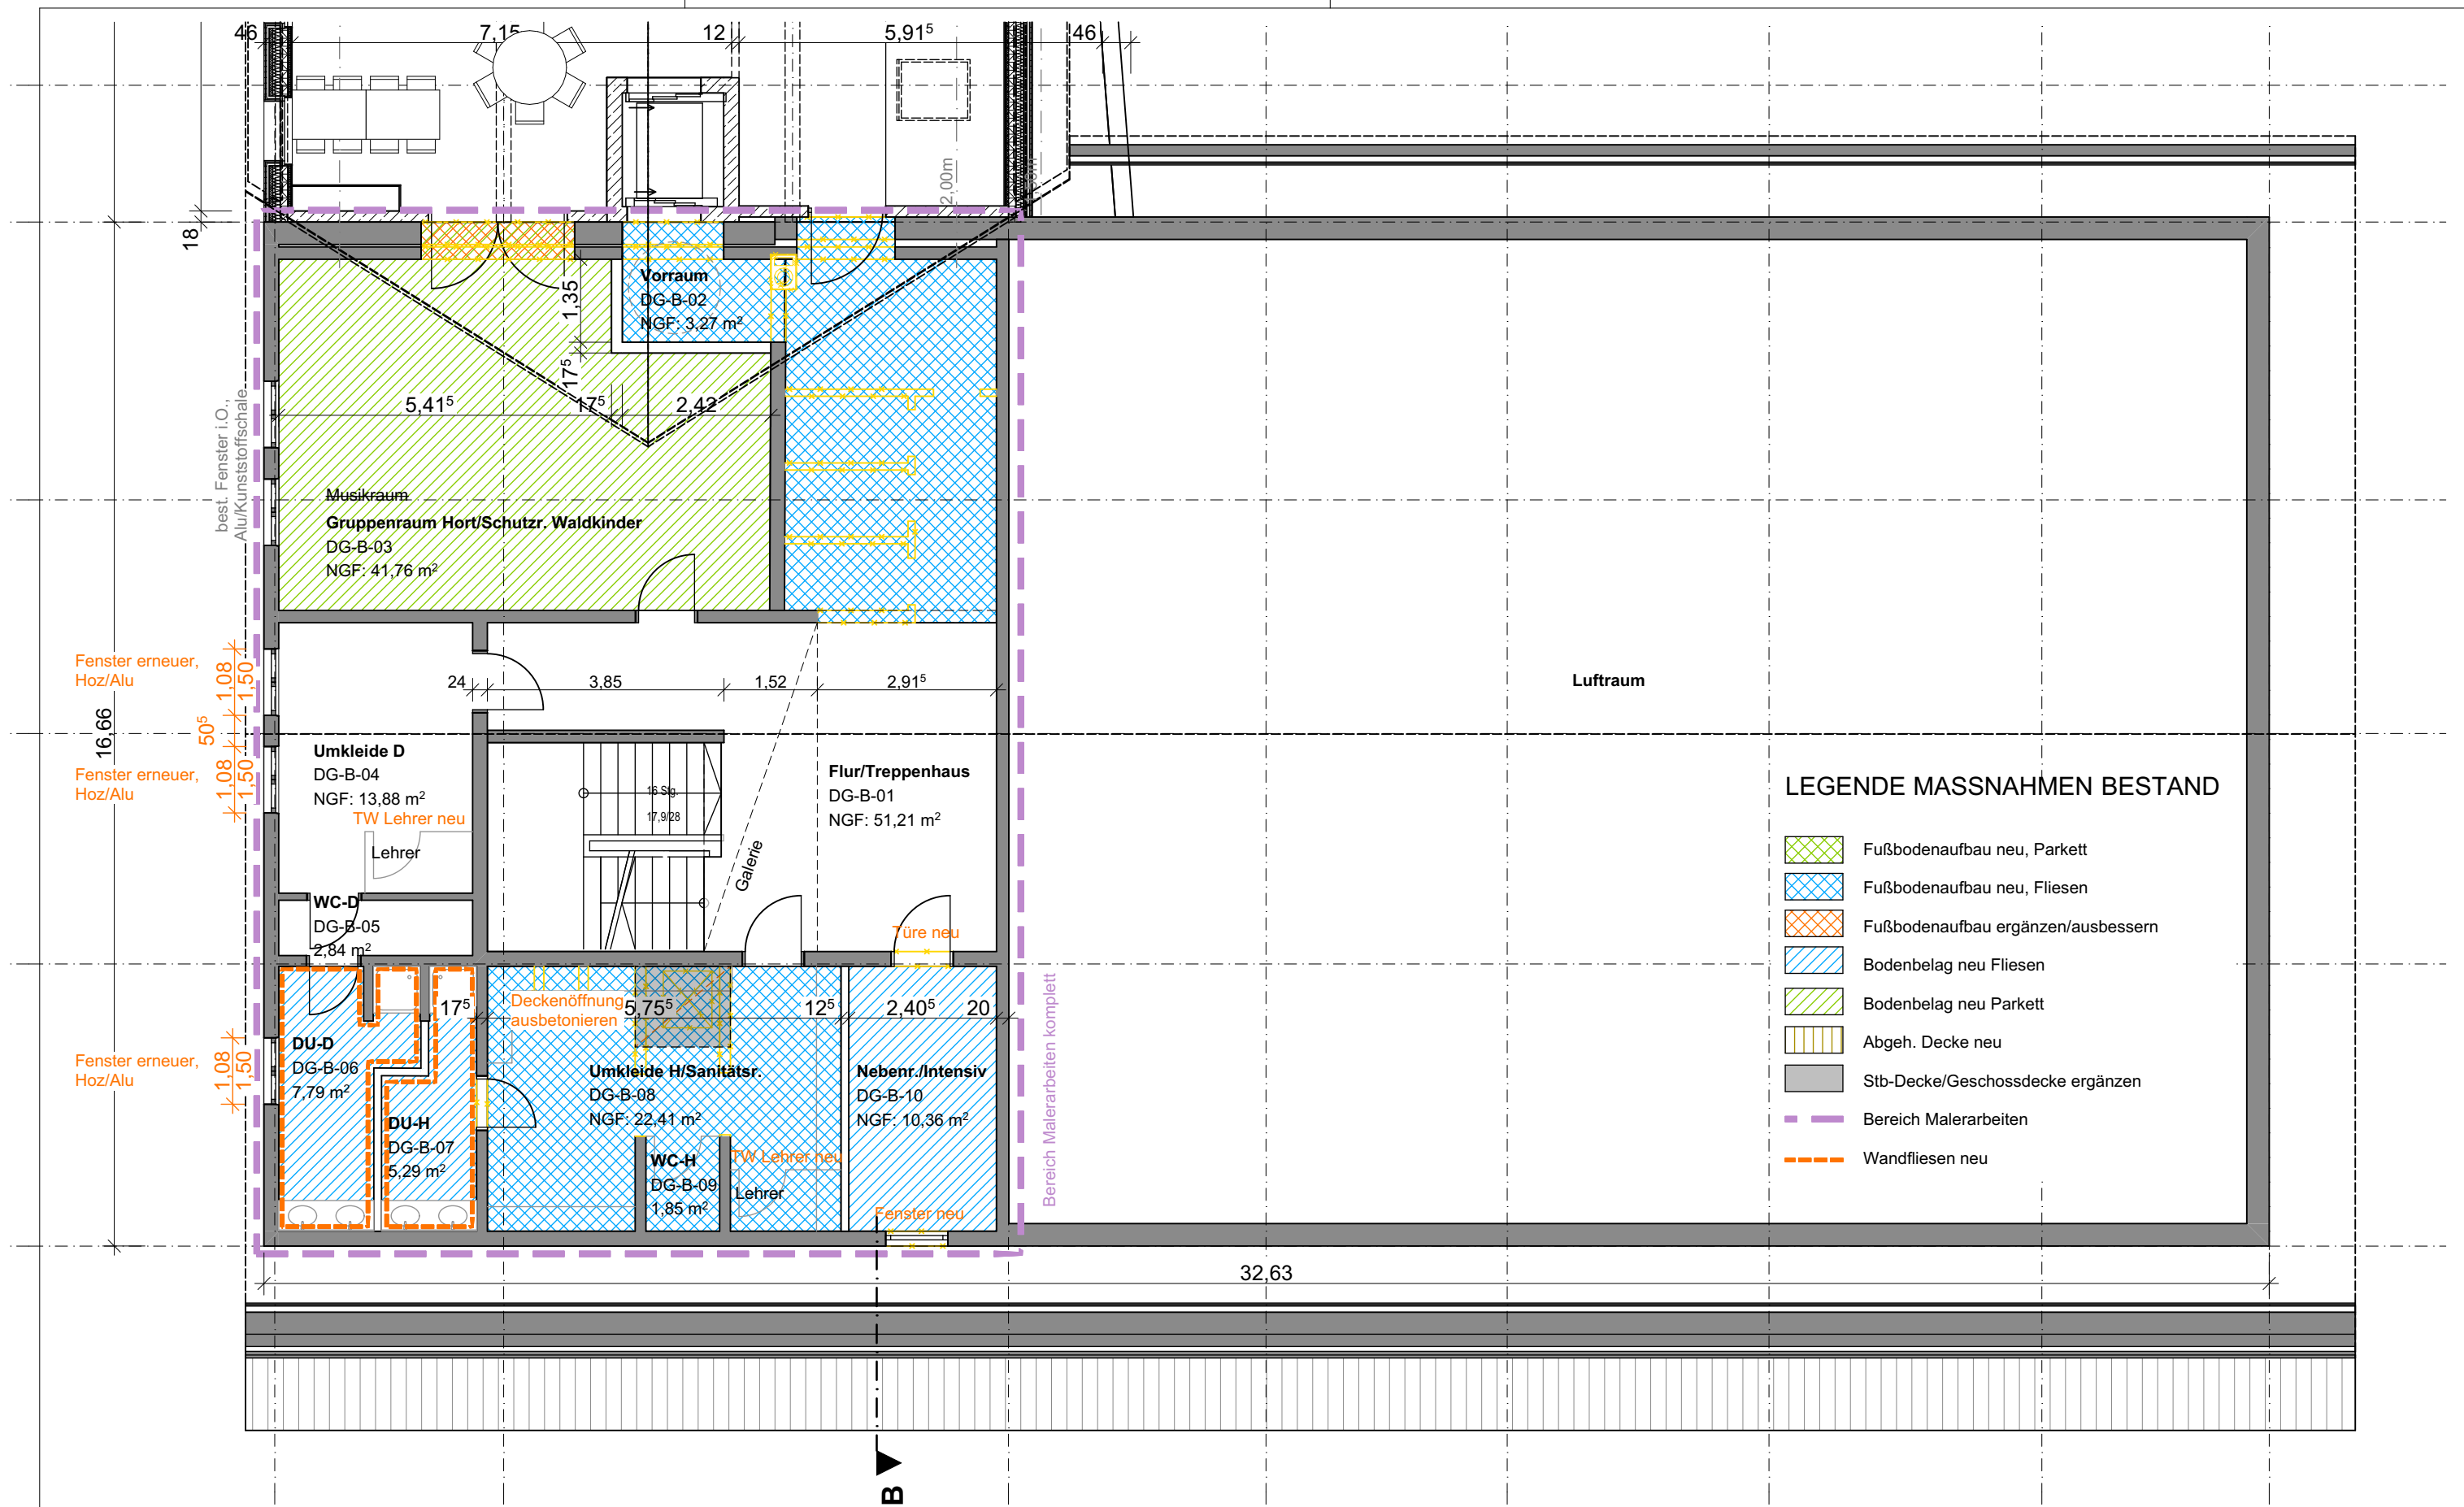

LEGENDE MASSNAHMEN BESTAND

- Fußbodenaufbau neu, Parkett
- Fußbodenaufbau neu, Fliesen
- Fußbodenaufbau ergänzen/ausbessern
- Bodenbelag neu Fliesen
- Bodenbelag neu Parkett
- Abgeh. Decke neu
- Stb-Decke/Geschossdecke ergänzen
- Bereich Malerarbeiten
- Wandfliesen neu

Umbau und Erweiterung Kinderhaus Höhenrain

MASSNAHMENPLANUNG - Grundriss DG

Auftraggeber:

Gemeinde Feldkirchen-Westerham
Ollinger Straße 10
83620 Feldkirchen-Westerham

Planverfasser:

R I E D E R | Architektin + Stadtplaner PartGmbB
Haiming 5 - 83119 Obing
Tel: 08624 4547
info@rieder-partgmbb.de


M 1:100

Datum: 04.03.2025

Plannummer: 2202-MP.03

Planersteller: Monika Rieder

Dateiname: 2202_Anbau Gemeindehaus Höhenrain_V5.pln

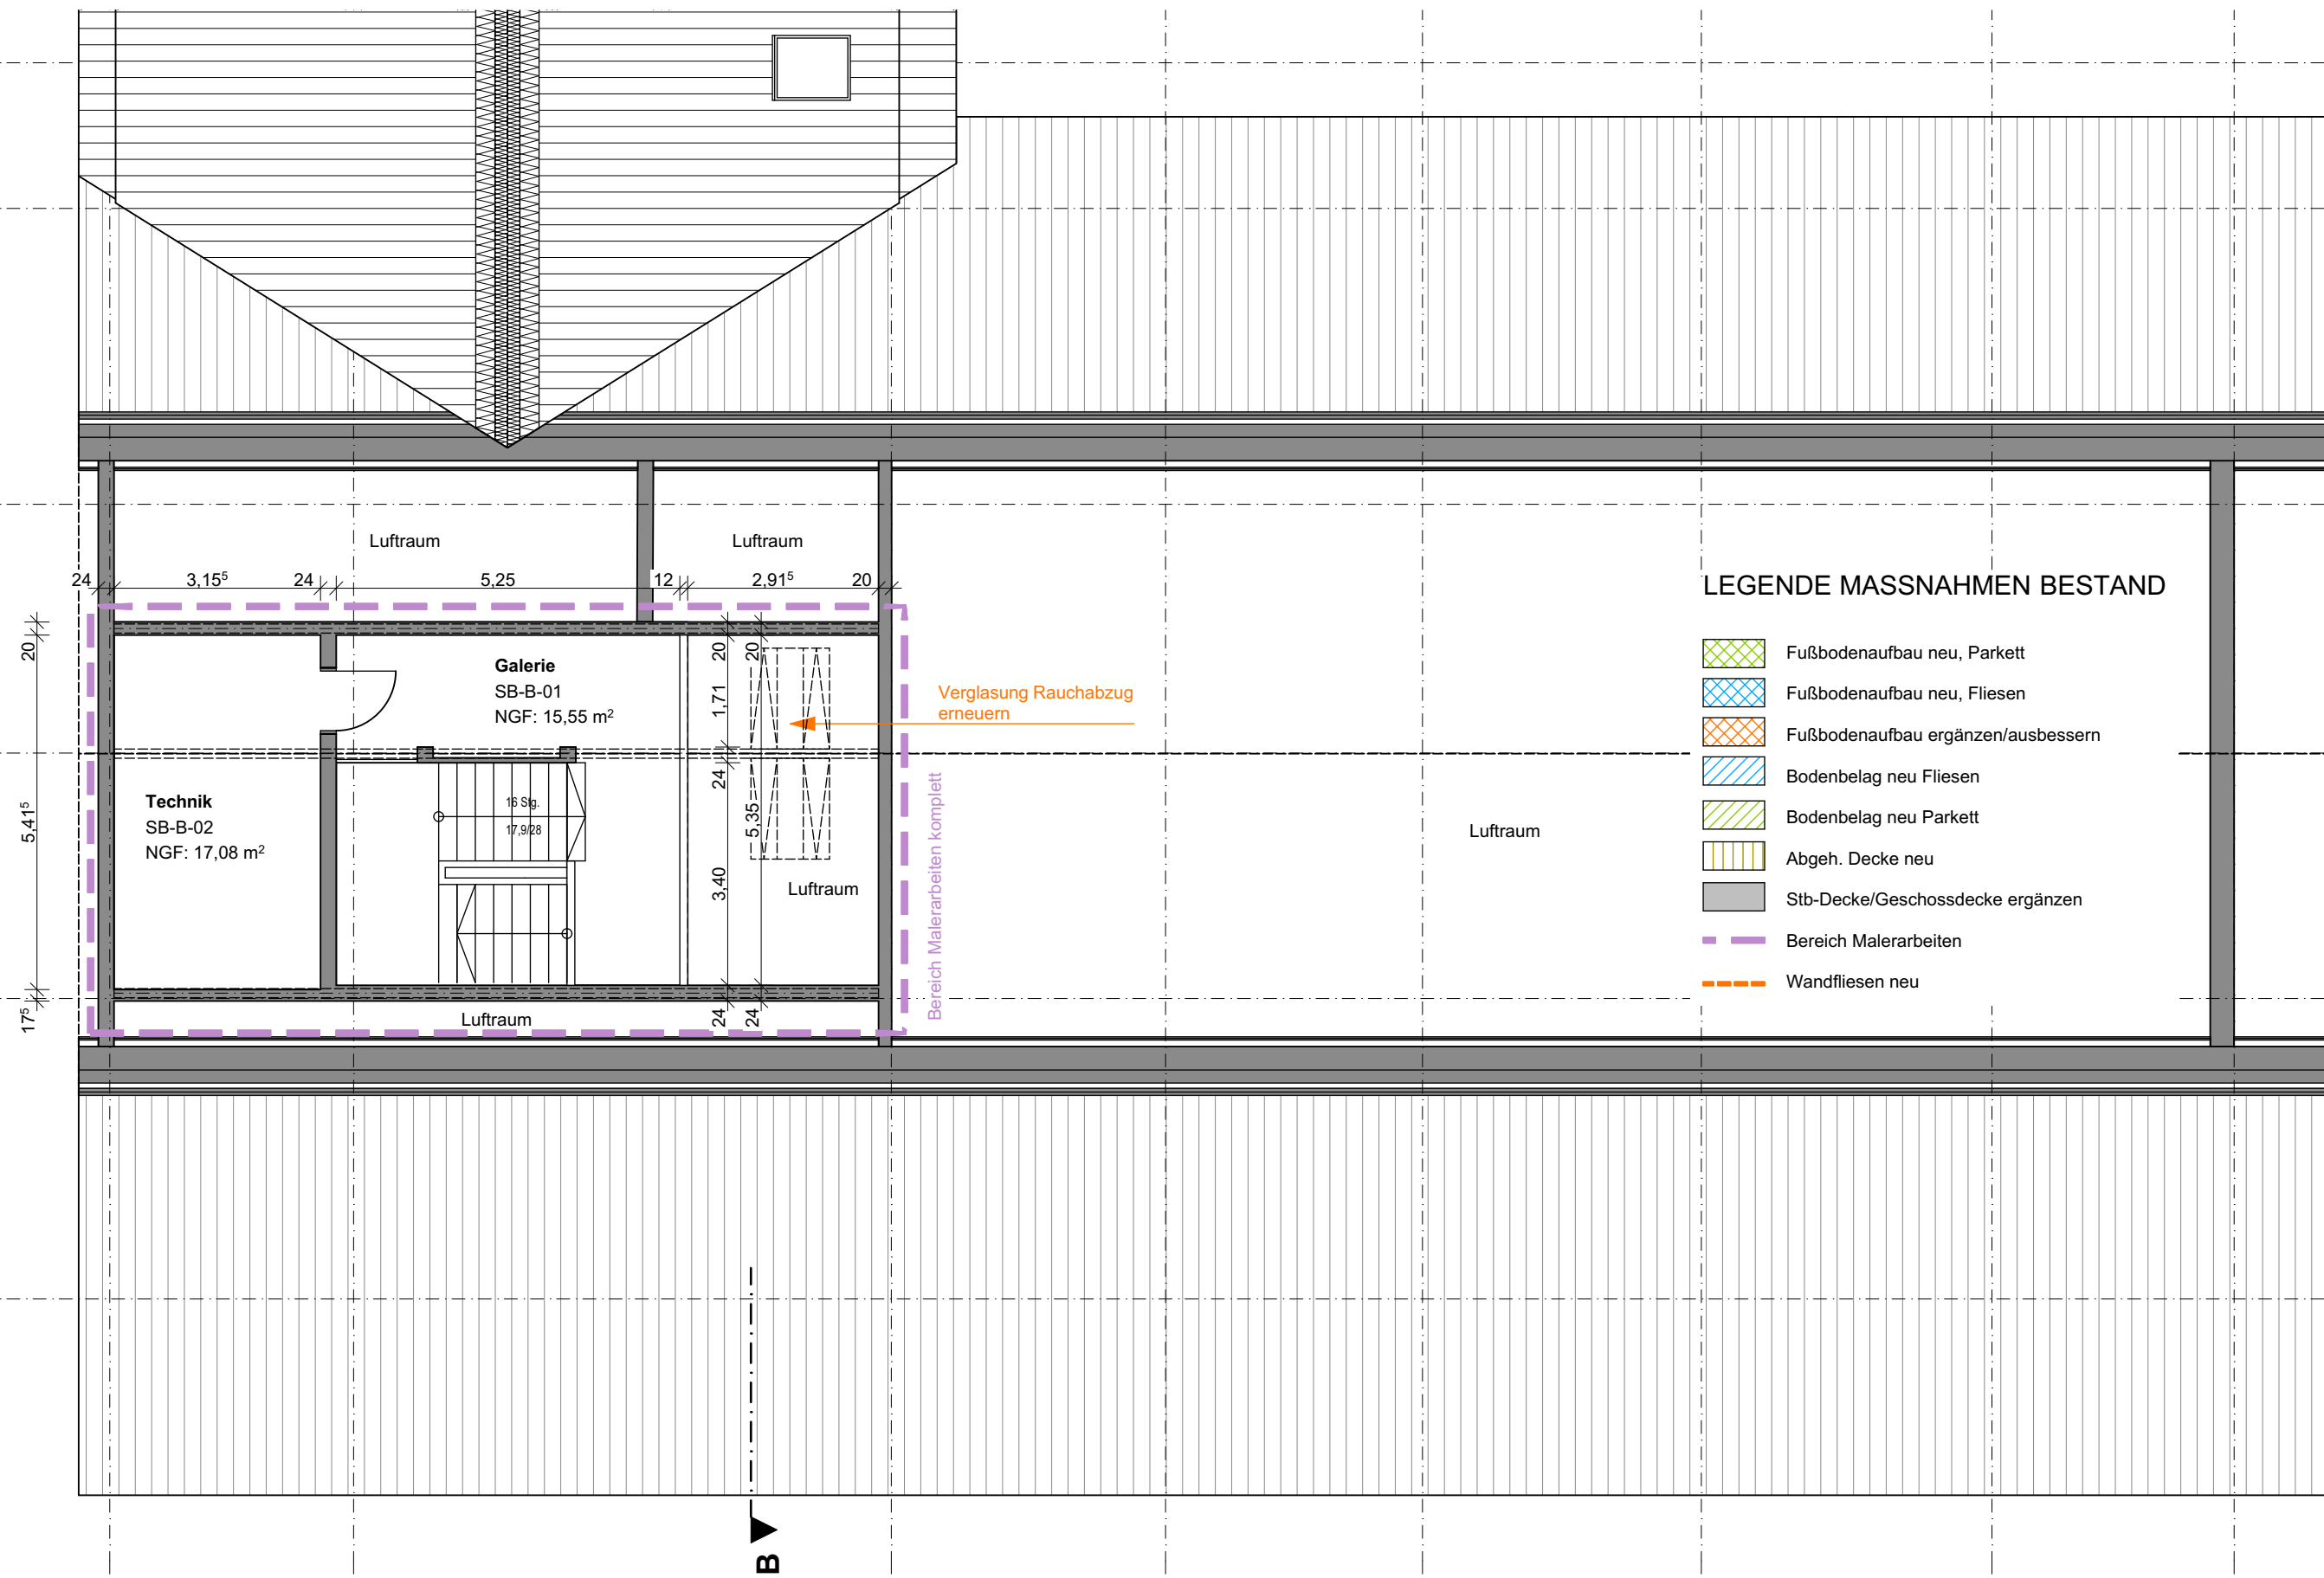

Umbau und Erweiterung Kinderhaus Höhenrain
MASSNAHMENPLANUNG - Grundriss SB

Auftraggeber:
Gemeinde Feldkirchen-Westerham
Ollinger Straße 10
83620 Feldkirchen-Westerham

Planverfasser:
R I E D E R | Architektin + Stadtplaner PartGmbB
Haiming 5 - 83119 Obing
Tel: 08624 4547
info@rieder-partgmbb.de

M 1:100	Datum: 04.03.2025
Plannummer: 2202-MP.04	
Planersteller: Monika Rieder	
Dateiname: 2202_Anbau Gemeindehaus Höhenrain_V5.pln	