


Dieser Plan ist Bestandteil
der Verkehrsbehördl. Anordnung
vom Landratsamt Rosenheim
Az: 534-142-3 Mr./2020.30.235
Rosenheim, 08.07.2020
Landratsamt Rosenheim

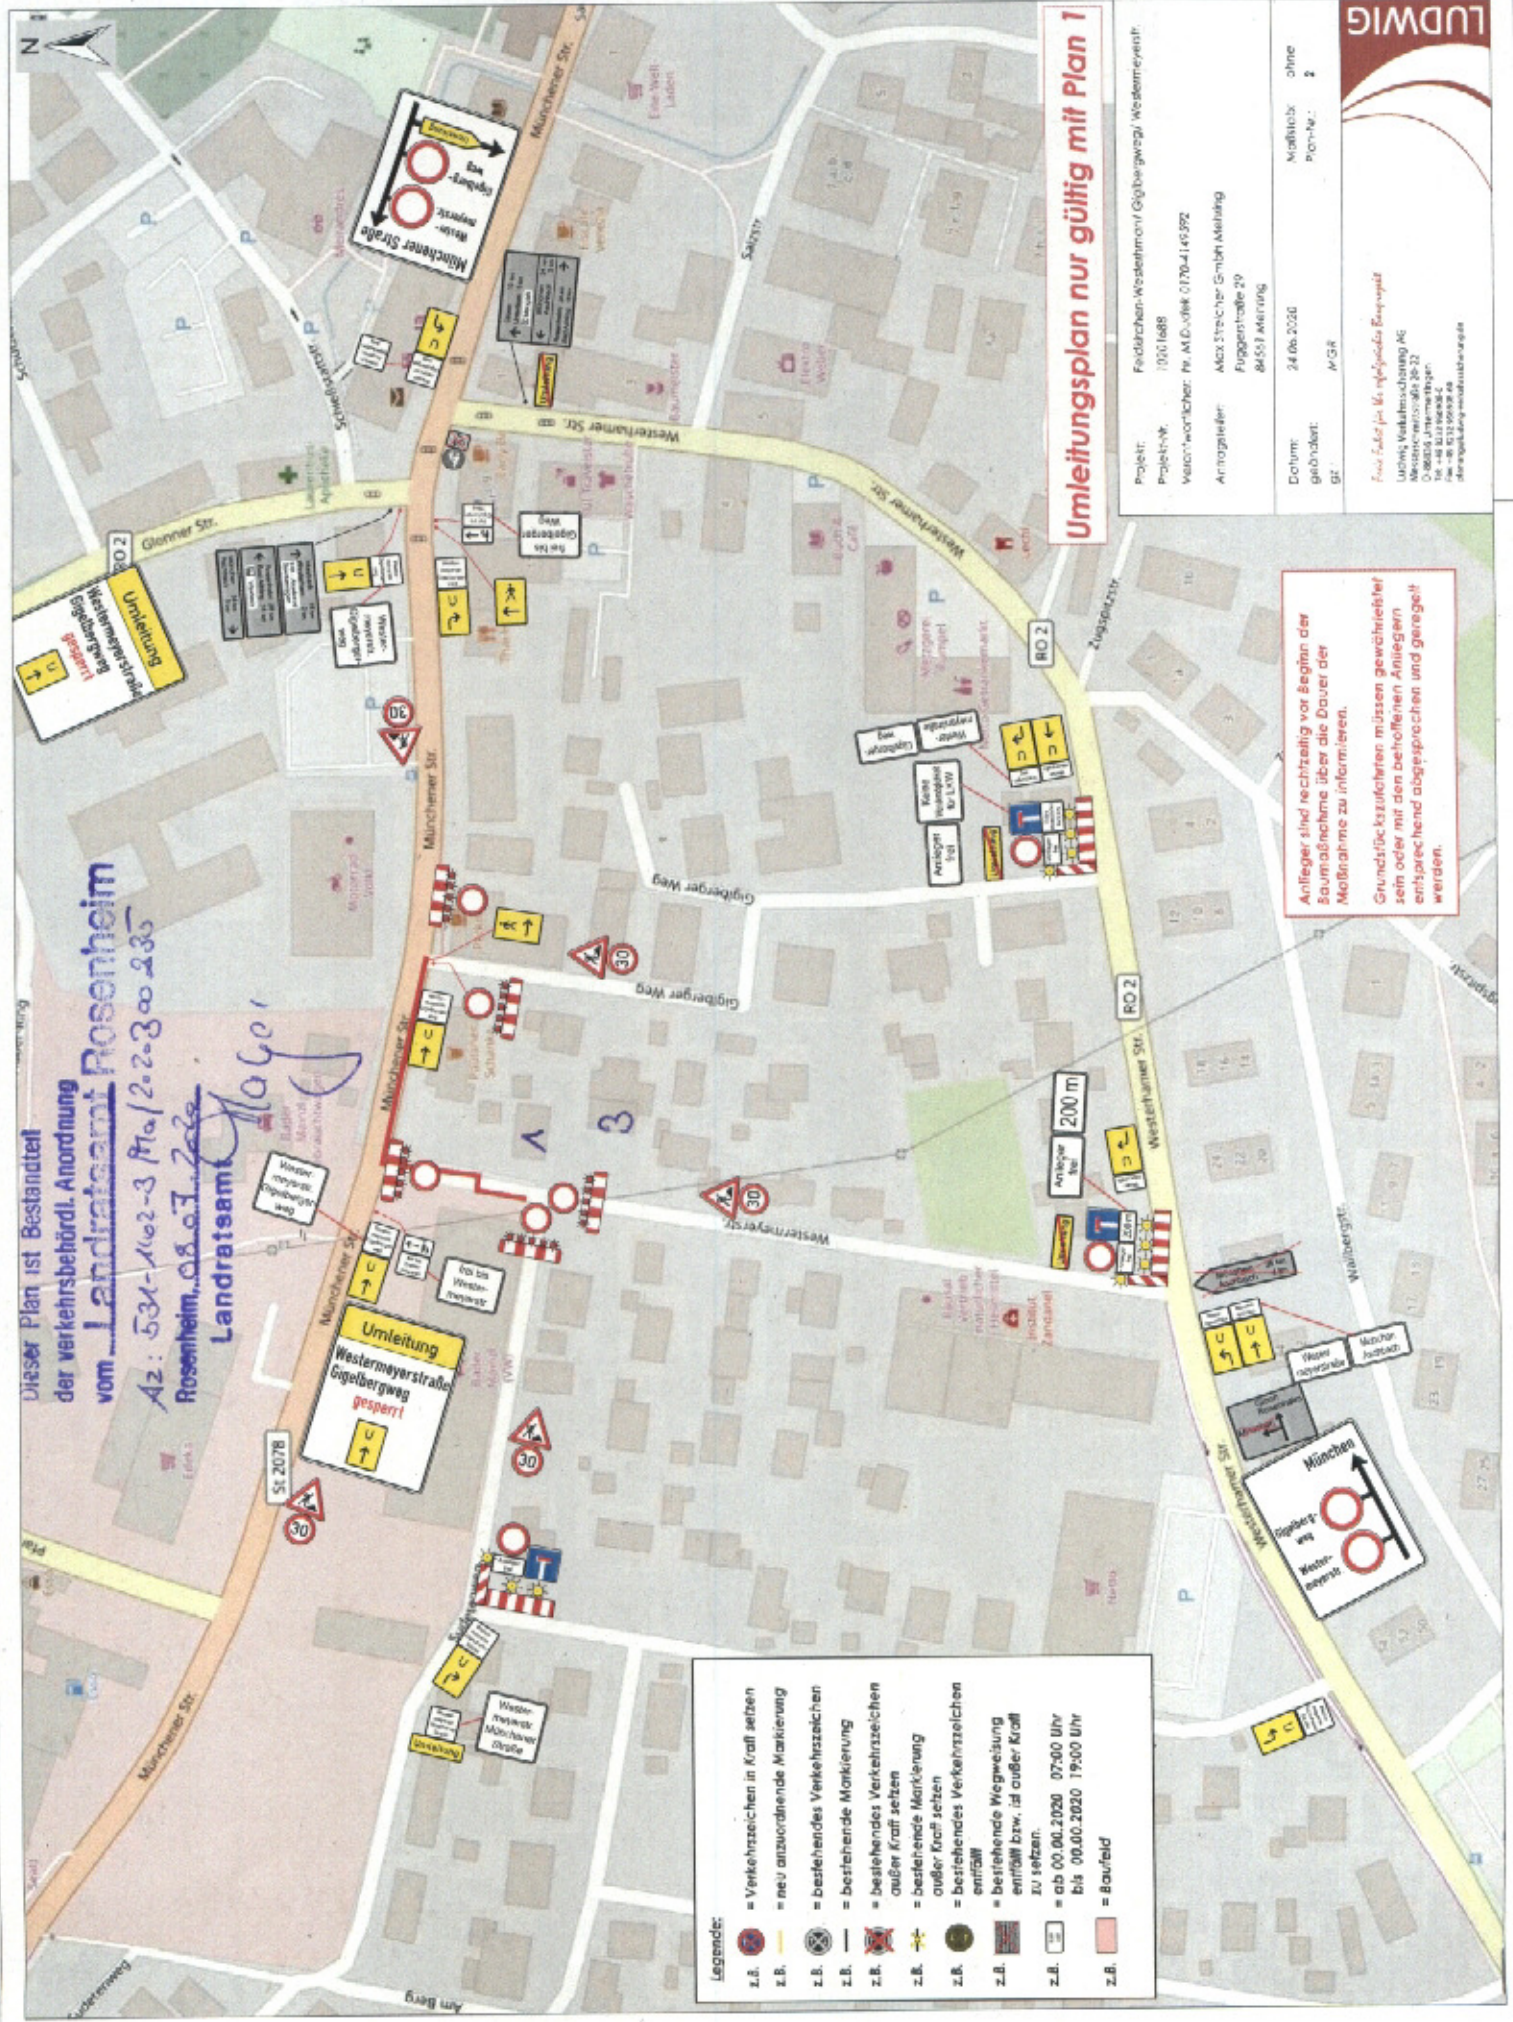

- Legende:**
- z.B. = Verkehrszeichen in Kraft setzen
 - z.B. = neu anzuordnende Markierung
 - z.B. = bestehendes Verkehrszeichen
 - z.B. = bestehende Markierung
 - z.B. = bestehendes Verkehrszeichen außer Kraft setzen
 - z.B. = bestehende Markierung außer Kraft setzen
 - z.B. = bestehendes Verkehrszeichen entfallen
 - z.B. = bestehende Wegweisung entfallen bzw. ist außer Kraft zu setzen
 - z.B. = ab 00.00.2020 07:00 Uhr bis 00.00.2020 19:00 Uhr
 - z.B. = Baufeld

Umleitungsplan nur gültig mit Plan 1


 Projekt-Nr.: 1001688
 Verantwortlicher: M. A.D. 01704149392
 Antragssteller: Alex Streicher GmbH Melting
 Fuggerstraße 20
 84551 Mering

Datum: 24.06.2020
 gezeichnet: MGR
 Maßstab: ohne
 Plan-Nr.: 2

LUDWIG

Anleger sind rechtzeitig vor Beginn der
Baumaßnahme über die Dauer der
Maßnahme zu informieren.
 Grundsätzlichkeiten müssen gewährleistet
sein oder mit den betroffenen Anliegern
entsprechend abgesprochen und geregelt
werden.

Dieser Plan ist Bestandteil
der Verkehrsbehörd. Anordnung
vom Landratsamt Rosenheim
Landratsamt
Hoyer

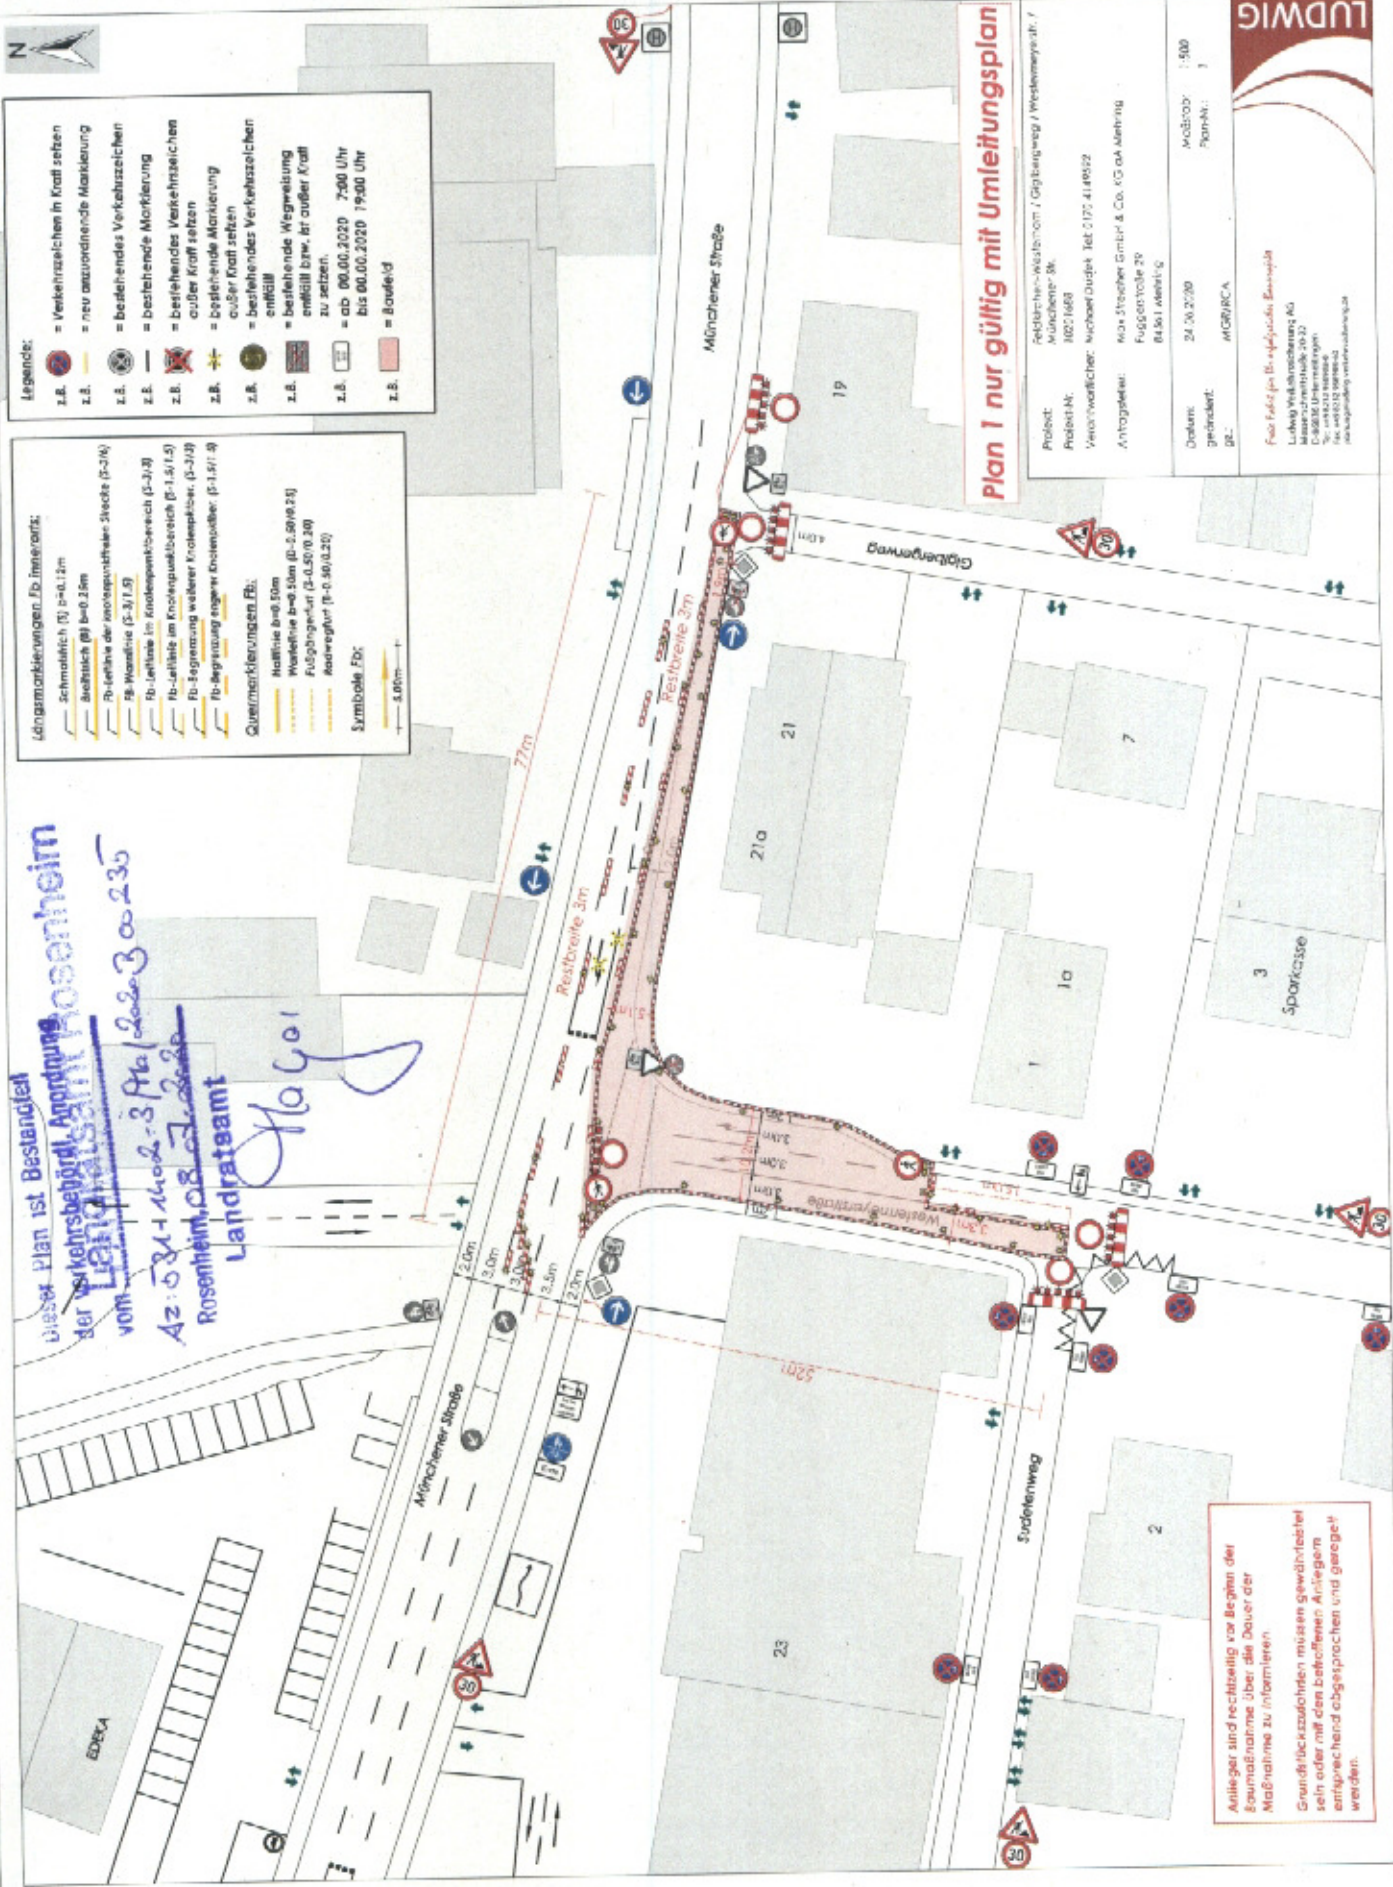

- Legende:**
- z.B. = Verkehrszeichen in Kraft setzen
 - z.B. = neu auszustellende Markierung
 - z.B. = bestehendes Verkehrszeichen
 - z.B. = bestehende Markierung
 - z.B. = bestehendes Verkehrszeichen außer Kraft setzen
 - z.B. = bestehende Markierung außer Kraft setzen
 - z.B. = bestehendes Verkehrszeichen entfallen
 - z.B. = bestehende Wegweisung entfällt bzw. ist außer Kraft zu setzen
 - z.B. = ab 00.00.2020 7:30 Uhr bis 00.00.2020 19:30 Uhr
 - z.B. = Baufeld

- Längsmarkierungen (z.B. innerorts):**
- Schmalstreich (S) b=0,12m
 - Breitstreich (B) b=0,25m
 - Ri-Leitlinie der Knotenpunktstreiche (S-3/2)
 - Ri-Wandlinie (S-3/1.5)
 - Ri-Leitlinie im Knotenpunktstreich (S-3/3)
 - Ri-Leitlinie im Knotenpunktstreich (S-1.5/1.5)
- Quermarkierungen (Rb):**
- Halbbreite b=0,50m
 - Wandbreite b=0,50m (b=0,50/0,25)
 - Fußgängerstreifen (S-0,50/0,25)
 - Radwegmarkierung (R-0,50/0,25)
- Symbolik für:**
- 5,00m
 - 5,00m

Plan 1 nur gültig mit Umleitungsplan

Vorbereitet:	Verkehrsplaner: Michael Dürschel Tel: 0172 4149522
Antragsteller:	M.H. Straßer GmbH & Co. KG ab Mering
Datum:	24.06.2020
MOBILID:	1:500
Plan-Nr.:	1

Foto Foto für die angegebene Baustelle

Ludwig Weg, Rosenheim, 2023

Anlieger sind rechtzeitig vor Beginn der Baumaßnahme über die Dauer der Maßnahme zu informieren.
Grundstückszuordnungen müssen gewährleistet sein oder mit dem betroffenen Anlieger entsprechend abgesprochen und geregelt werden.