

Projektnr. 22004

Erweiterung des Gewerbegebietes von Großhöhenrain

Aufschlussdokumentation

03.03.2022

Ort Gewerbegebiet, 83620 Großhöhenrain;
Flurnrn. 229/ 230 T/ 231 T, Gmk. Höhenrain,
Gde. Feldkirchen-Westerham, Lkr. Rosenheim

Auftraggeber Stefan Schmid Bauunternehmen GmbH & Co. KG
Hafnerweg 3
83620 Feldkirchen-Westerham


Aufschlussarbeiten Dipl.-Geologe G. Albers
Sonnenstr. 41a
84347 Pfarrkirchen

Verteiler Auftraggeber

Literatur


- [1] PLANUNGSGRUPPE STRASSER GMBH (Juni 2021): 4. Änderung Flächennutzungsplan. Begründung und Umweltbericht. Rosenheim.

Lageplan

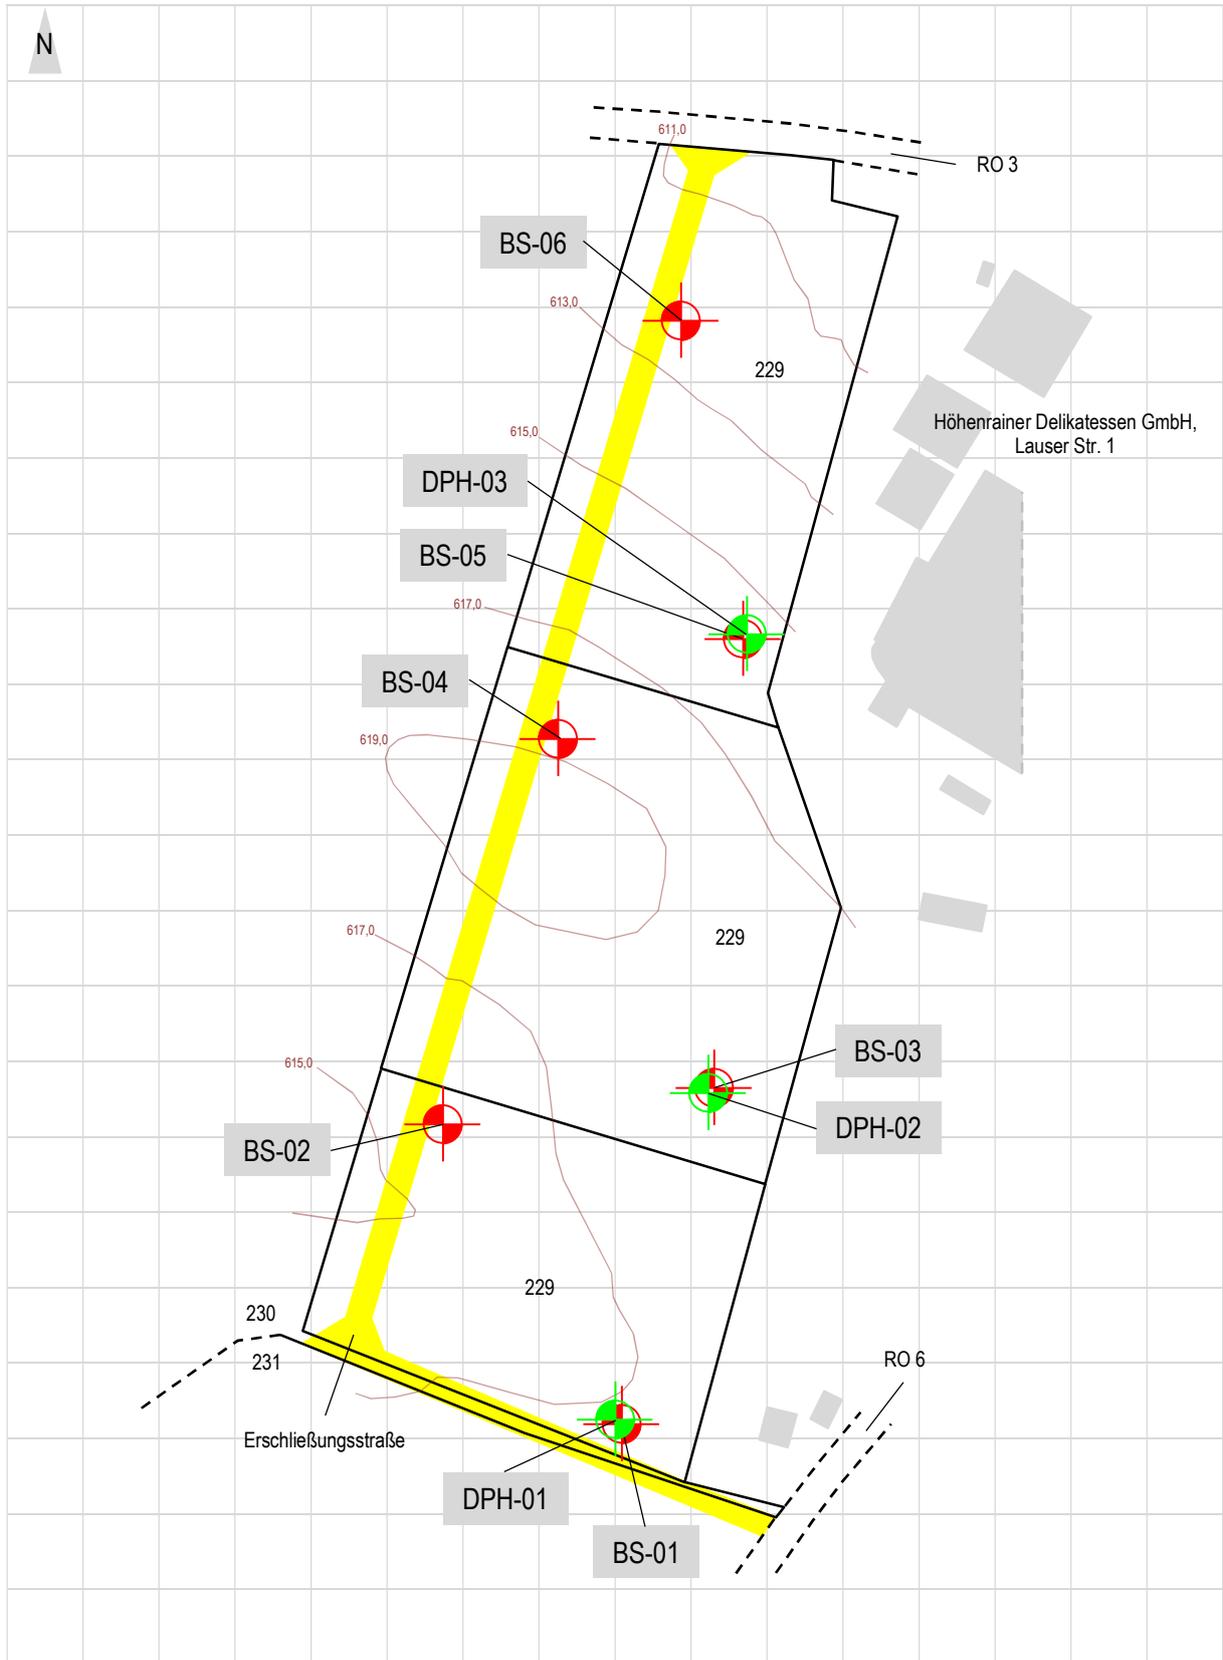


Skizzierter Lageplan (nach [1], zur Maßentnahme nicht geeignet), Maßstab 1:2.000.


Schichtenprofil BS-01

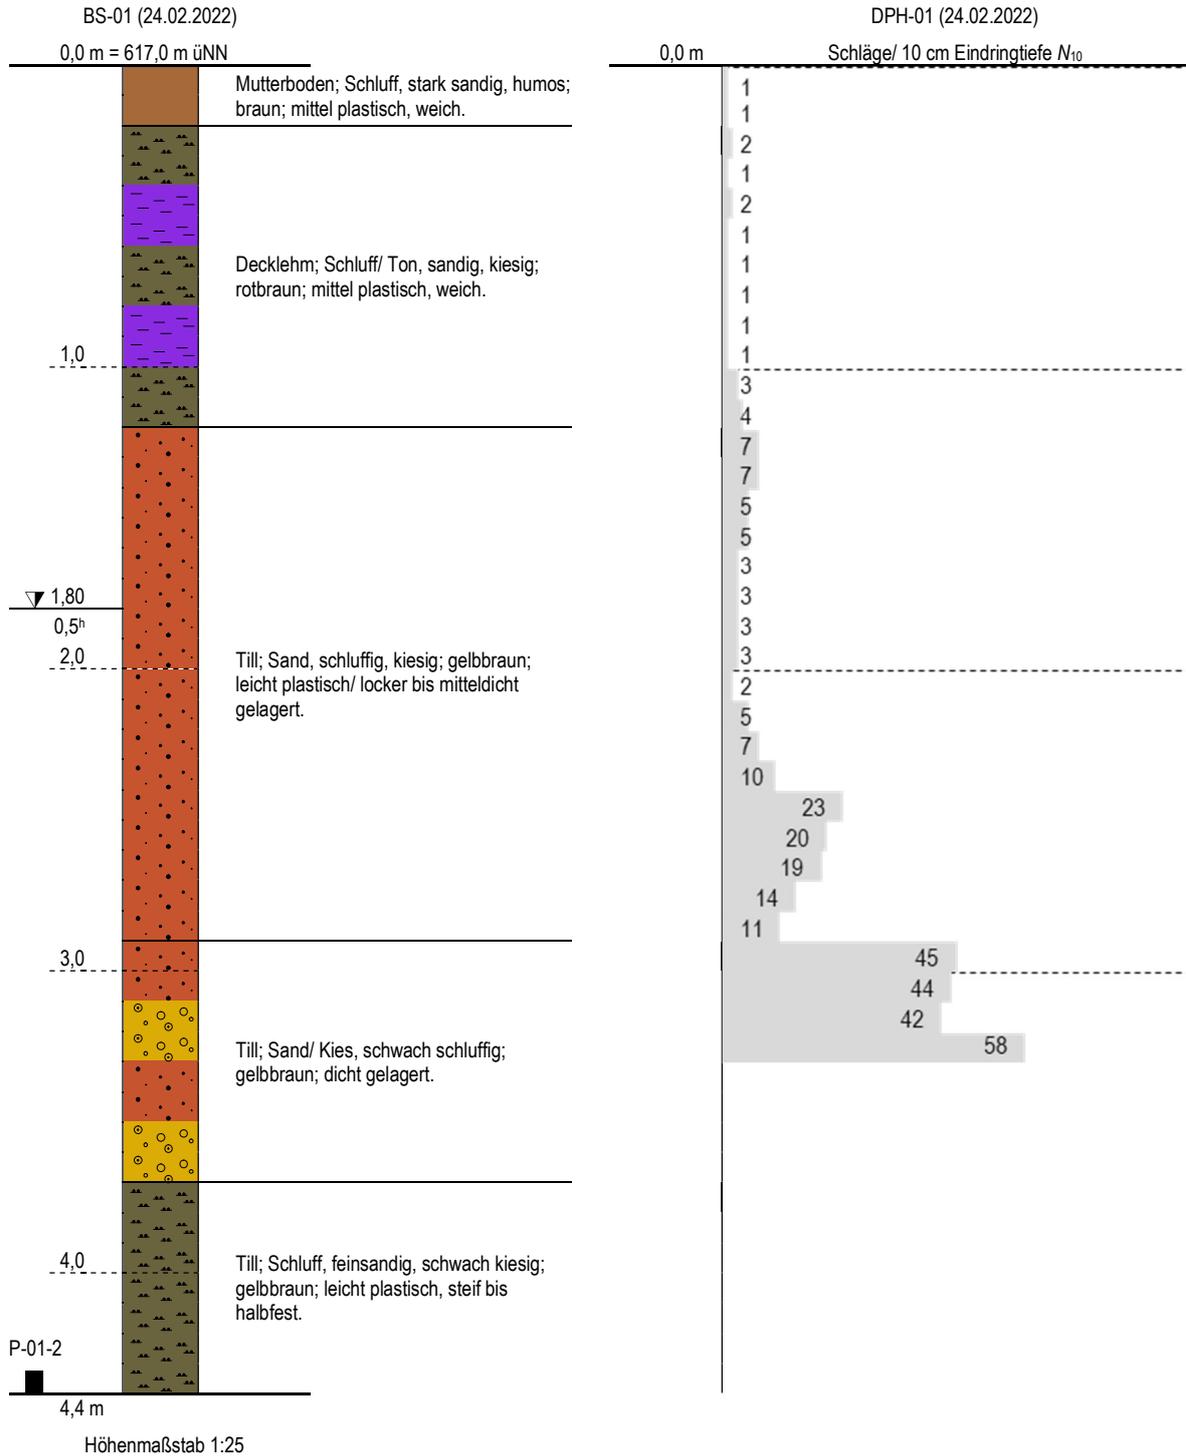


Schichtenprofil BS-02

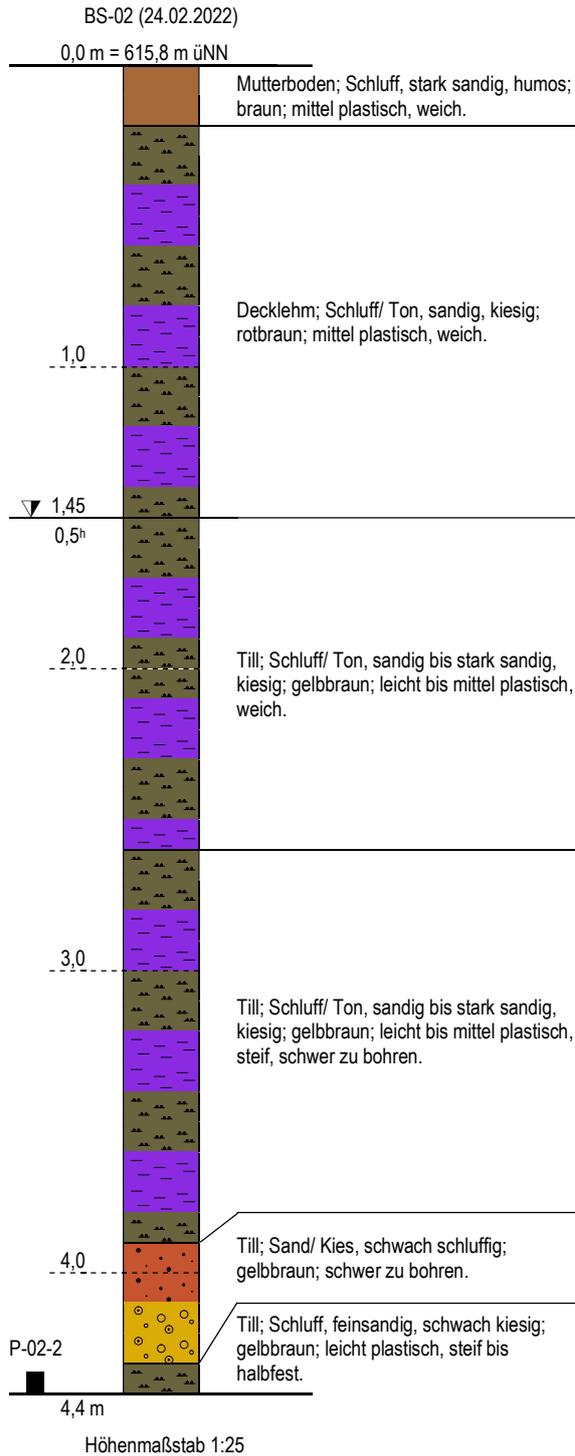


Schichtenprofil BS-04

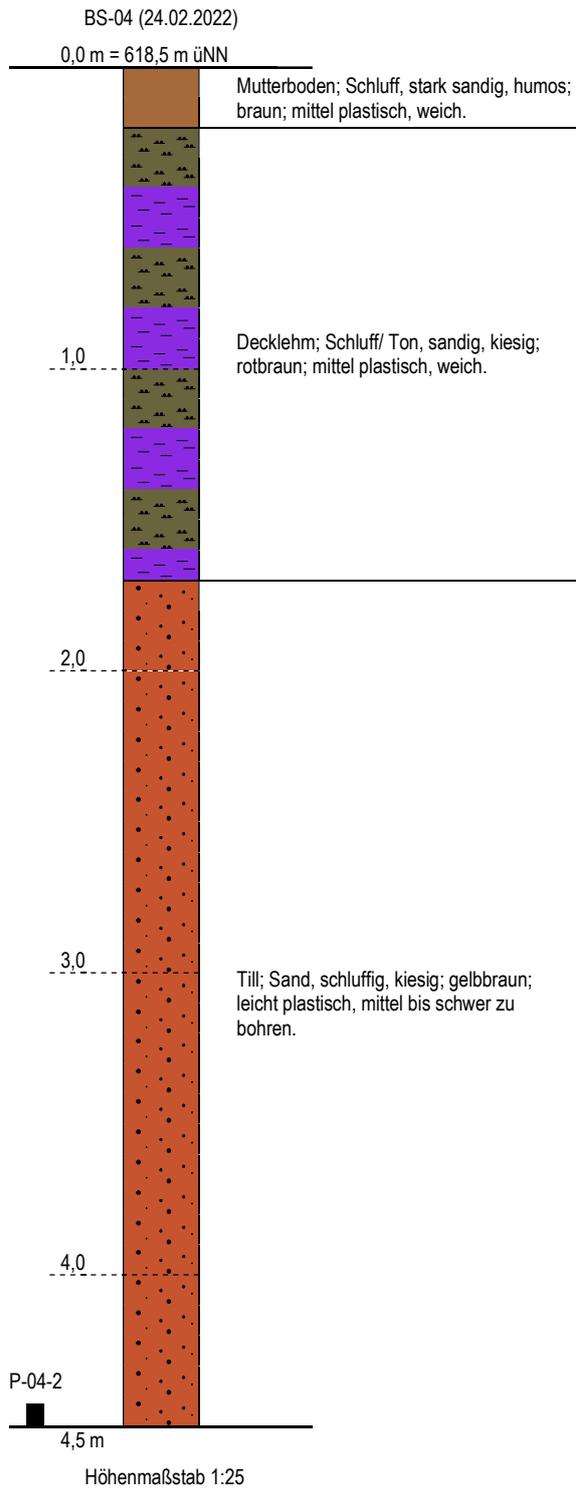

Schichtenprofil BS-05

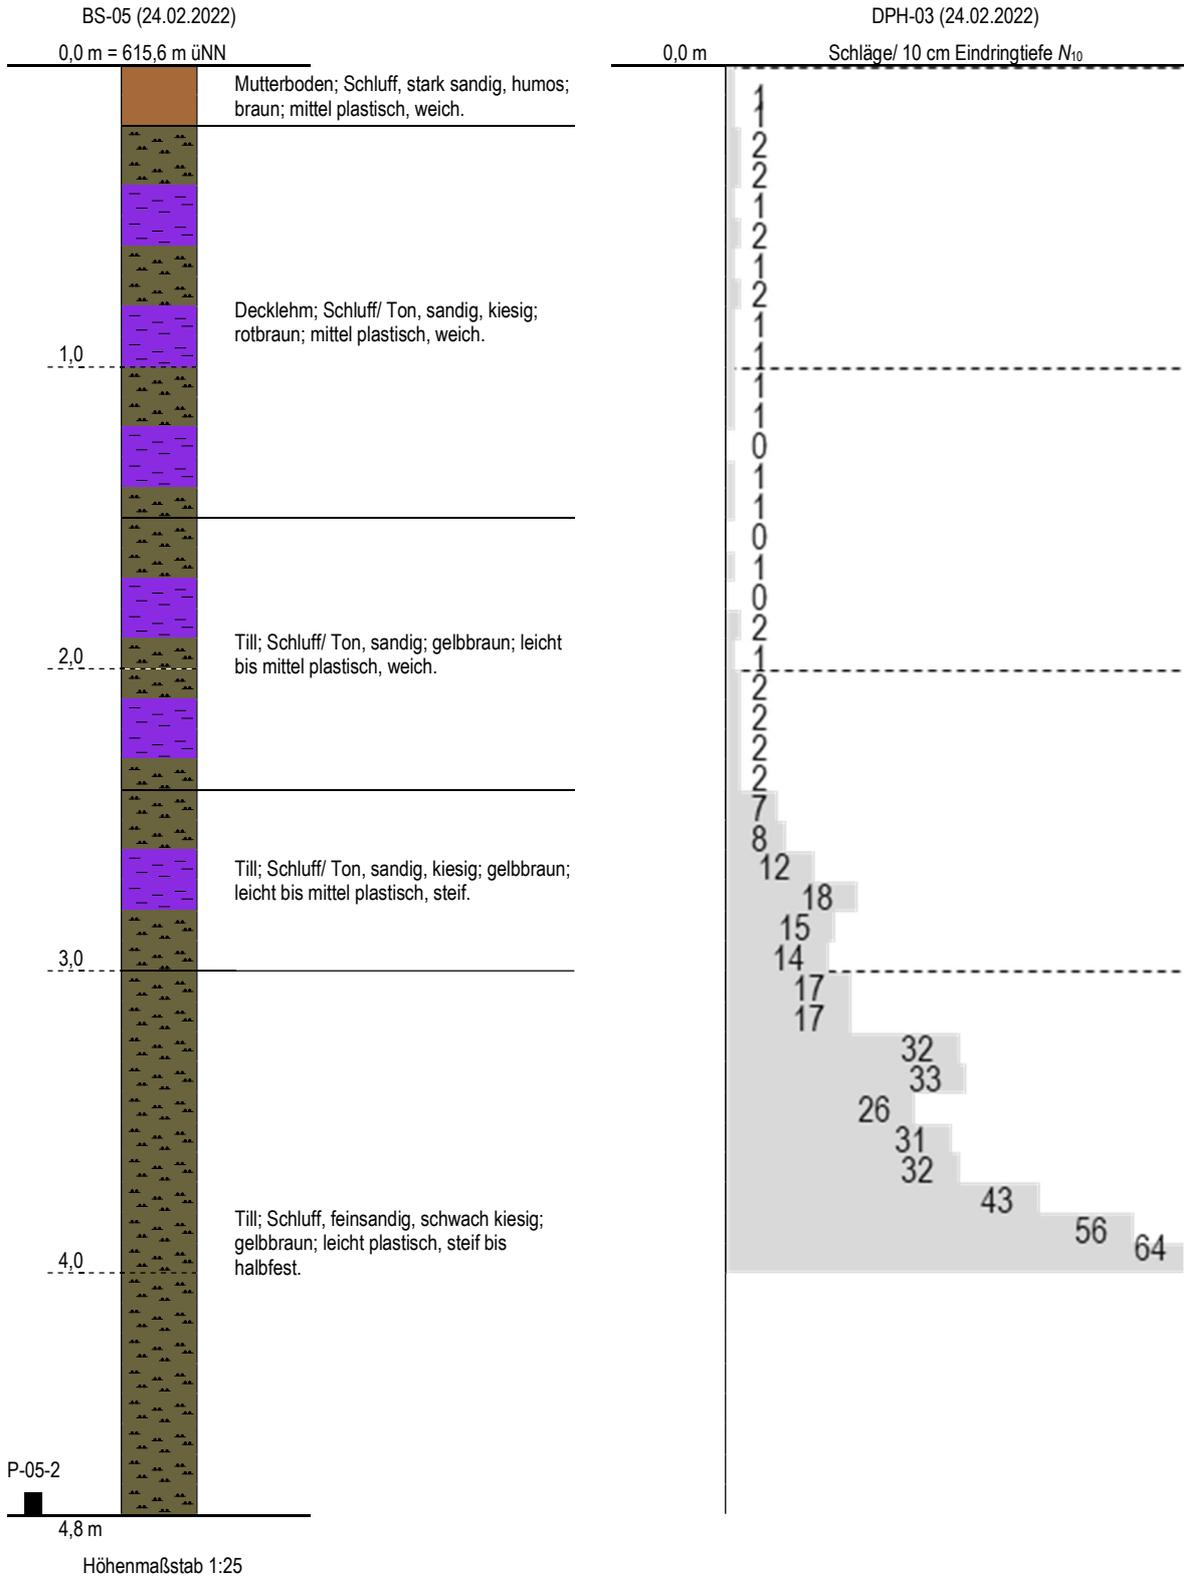

Schichtenprofil BS-06

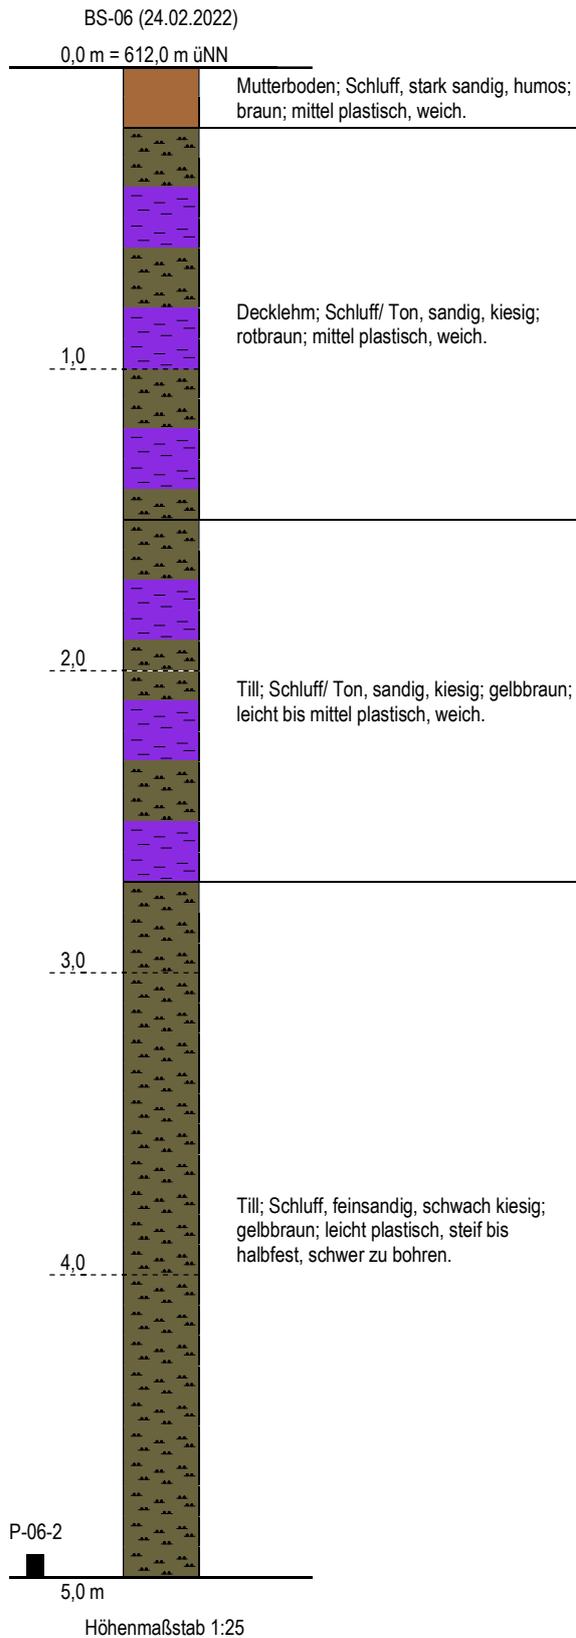

Schlussbemerkung

Dieser Bericht darf ohne die Zustimmung des Autors weder ganz noch auszugsweise vervielfältigt und veröffentlicht werden. Die Aufschlussdokumentation bezieht sich ausschließlich auf das im zugehörigen Geotechnischen Bericht spezifizierte Projekt. Der Autor haftet nicht für die Folgen aus einer ungenehmigten Vervielfältigung und Veröffentlichung.

Gangkofen, den 03.03.2022



Geologe R. Fuchsl (MSc)